

РОССИЙСКАЯ ФЕДЕРАЦИЯ

ИРКУТСКАЯ ОБЛАСТЬ

МУНИЦИПАЛЬНОЕ КАЗЕННОЕ УЧРЕЖДЕНИЕ «АДМИНИСТРАЦИЯ МУНИЦИПАЛЬНОГО ОБРАЗОВАНИЯ «ЗАЛАРИНСКИЙ РАЙОН»

«Утверждено»


**Постановлением администрации
муниципального образования «Заларинский район»**

№ _____ от _____ 2015 г.

_____ Мэр МО «Заларинский район» Самойлович В.В.

СХЕМА РАЗМЕЩЕНИЯ РЕКЛАМНЫХ КОНСТРУКЦИЙ НА ТЕРРИТОРИИ ЗАЛАРИНСКОГО РАЙОНА ИРКУТСКОЙ ОБЛАСТИ

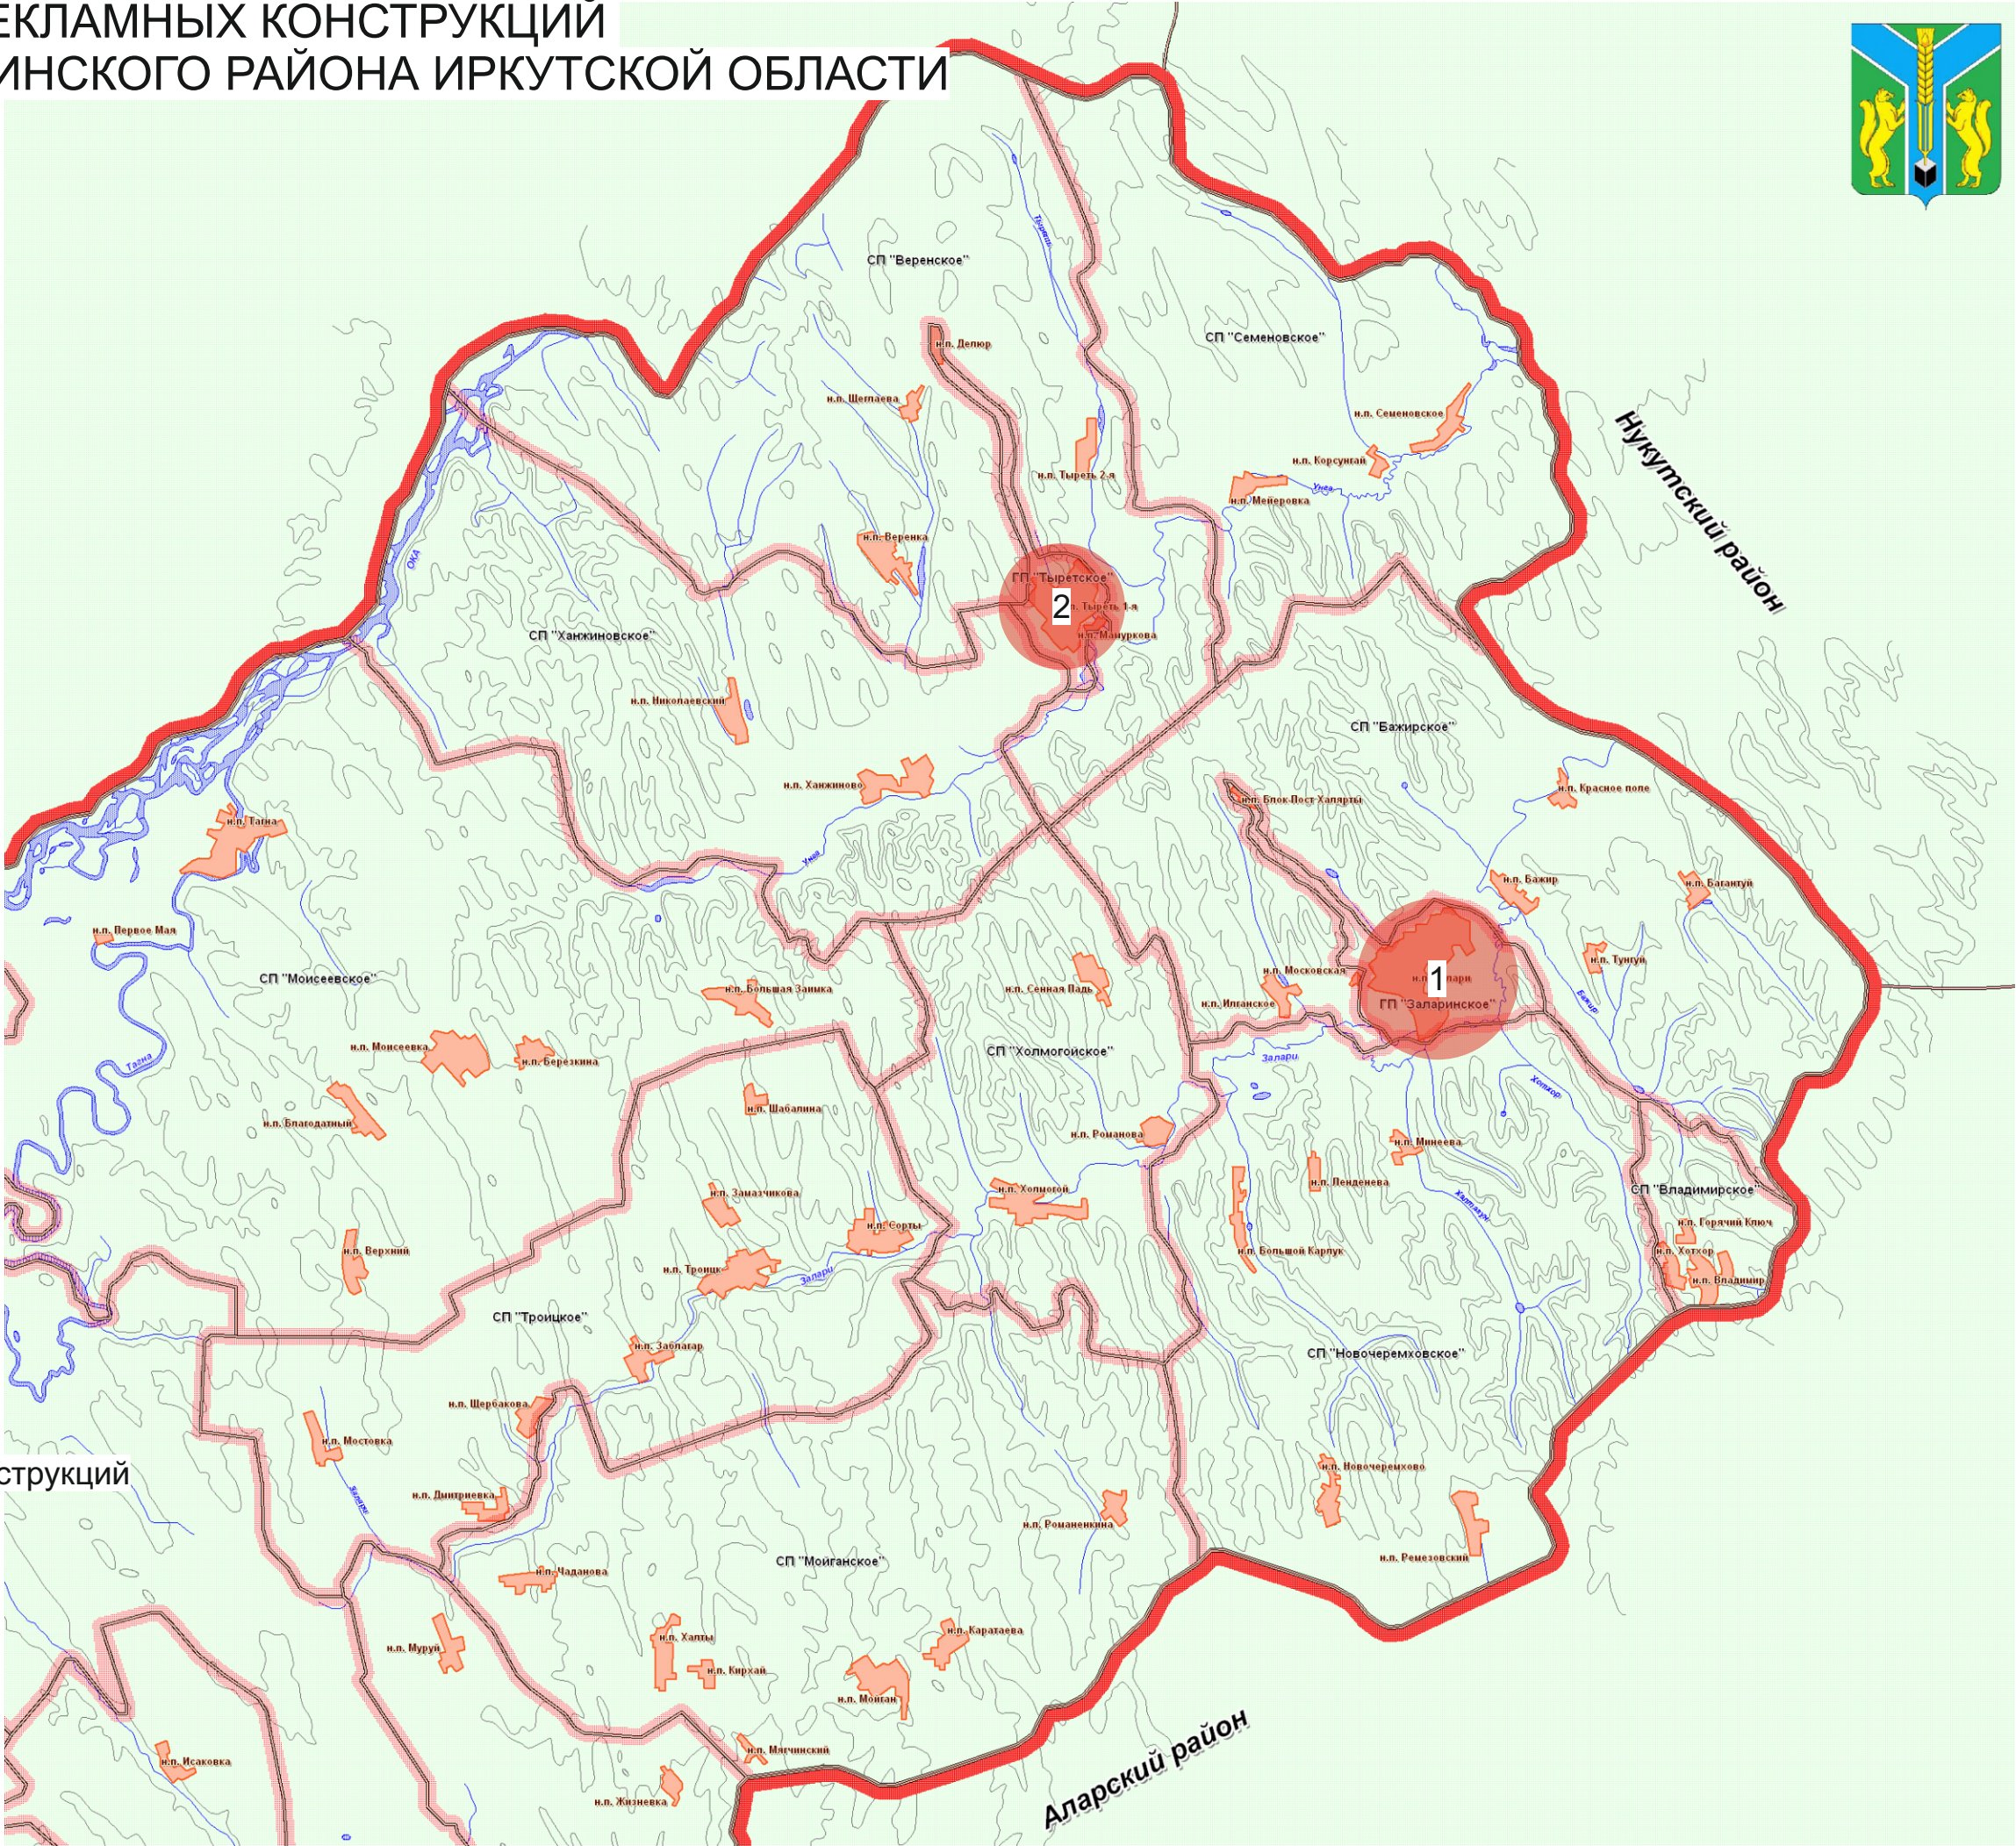СХЕМА РАЗМЕЩЕНИЯ РЕКЛАМНЫХ КОНСТРУКЦИЙ НА ТЕРРИТОРИИ ЗАЛАРИНСКОГО РАЙОНА ИРКУТСКОЙ ОБЛАСТИ








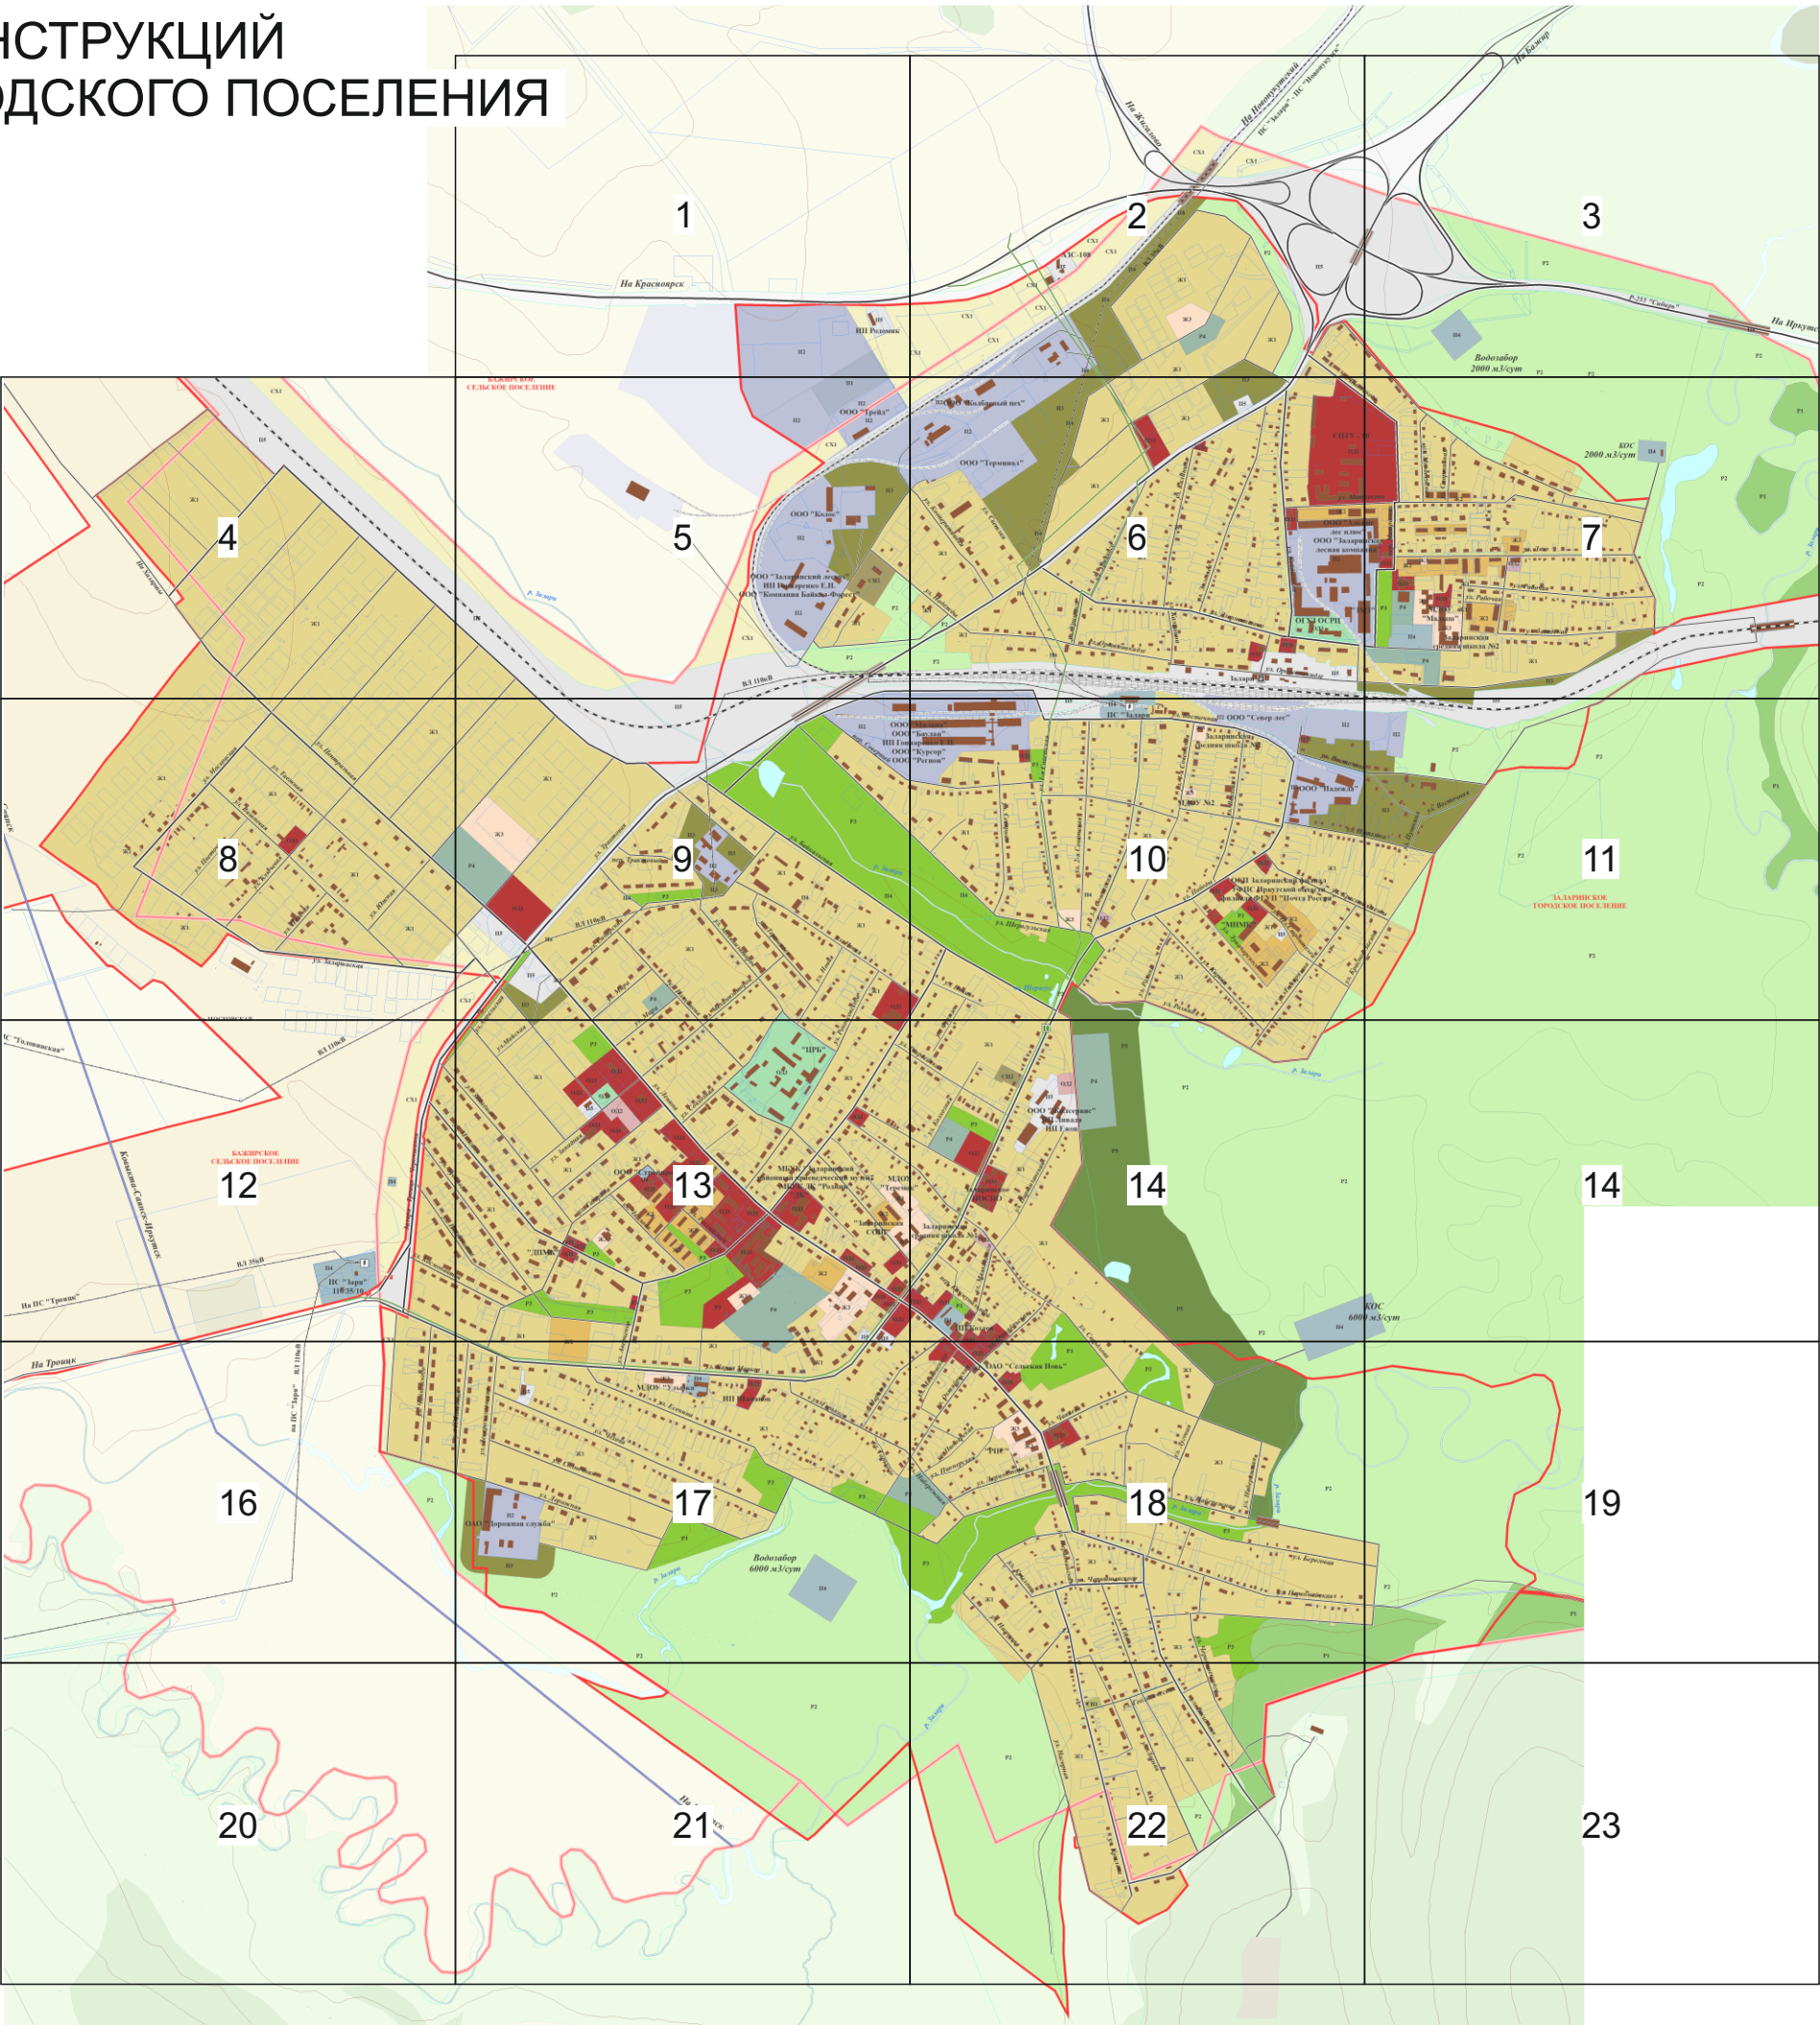
Условные обозначения


- Проектируемая территория для размещения рекламных конструкций
- 1. Заларинское МО
- 2. Тыретское МО

СХЕМА РАЗМЕЩЕНИЯ РЕКЛАМНЫХ КОНСТРУКЦИЙ
НА ТЕРРИТОРИИ ЗАЛАРИНСКОГО ГОРОДСКОГО ПОСЕЛЕНИЯ
(р.п. ЗАЛАРИ)

Условные обозначения

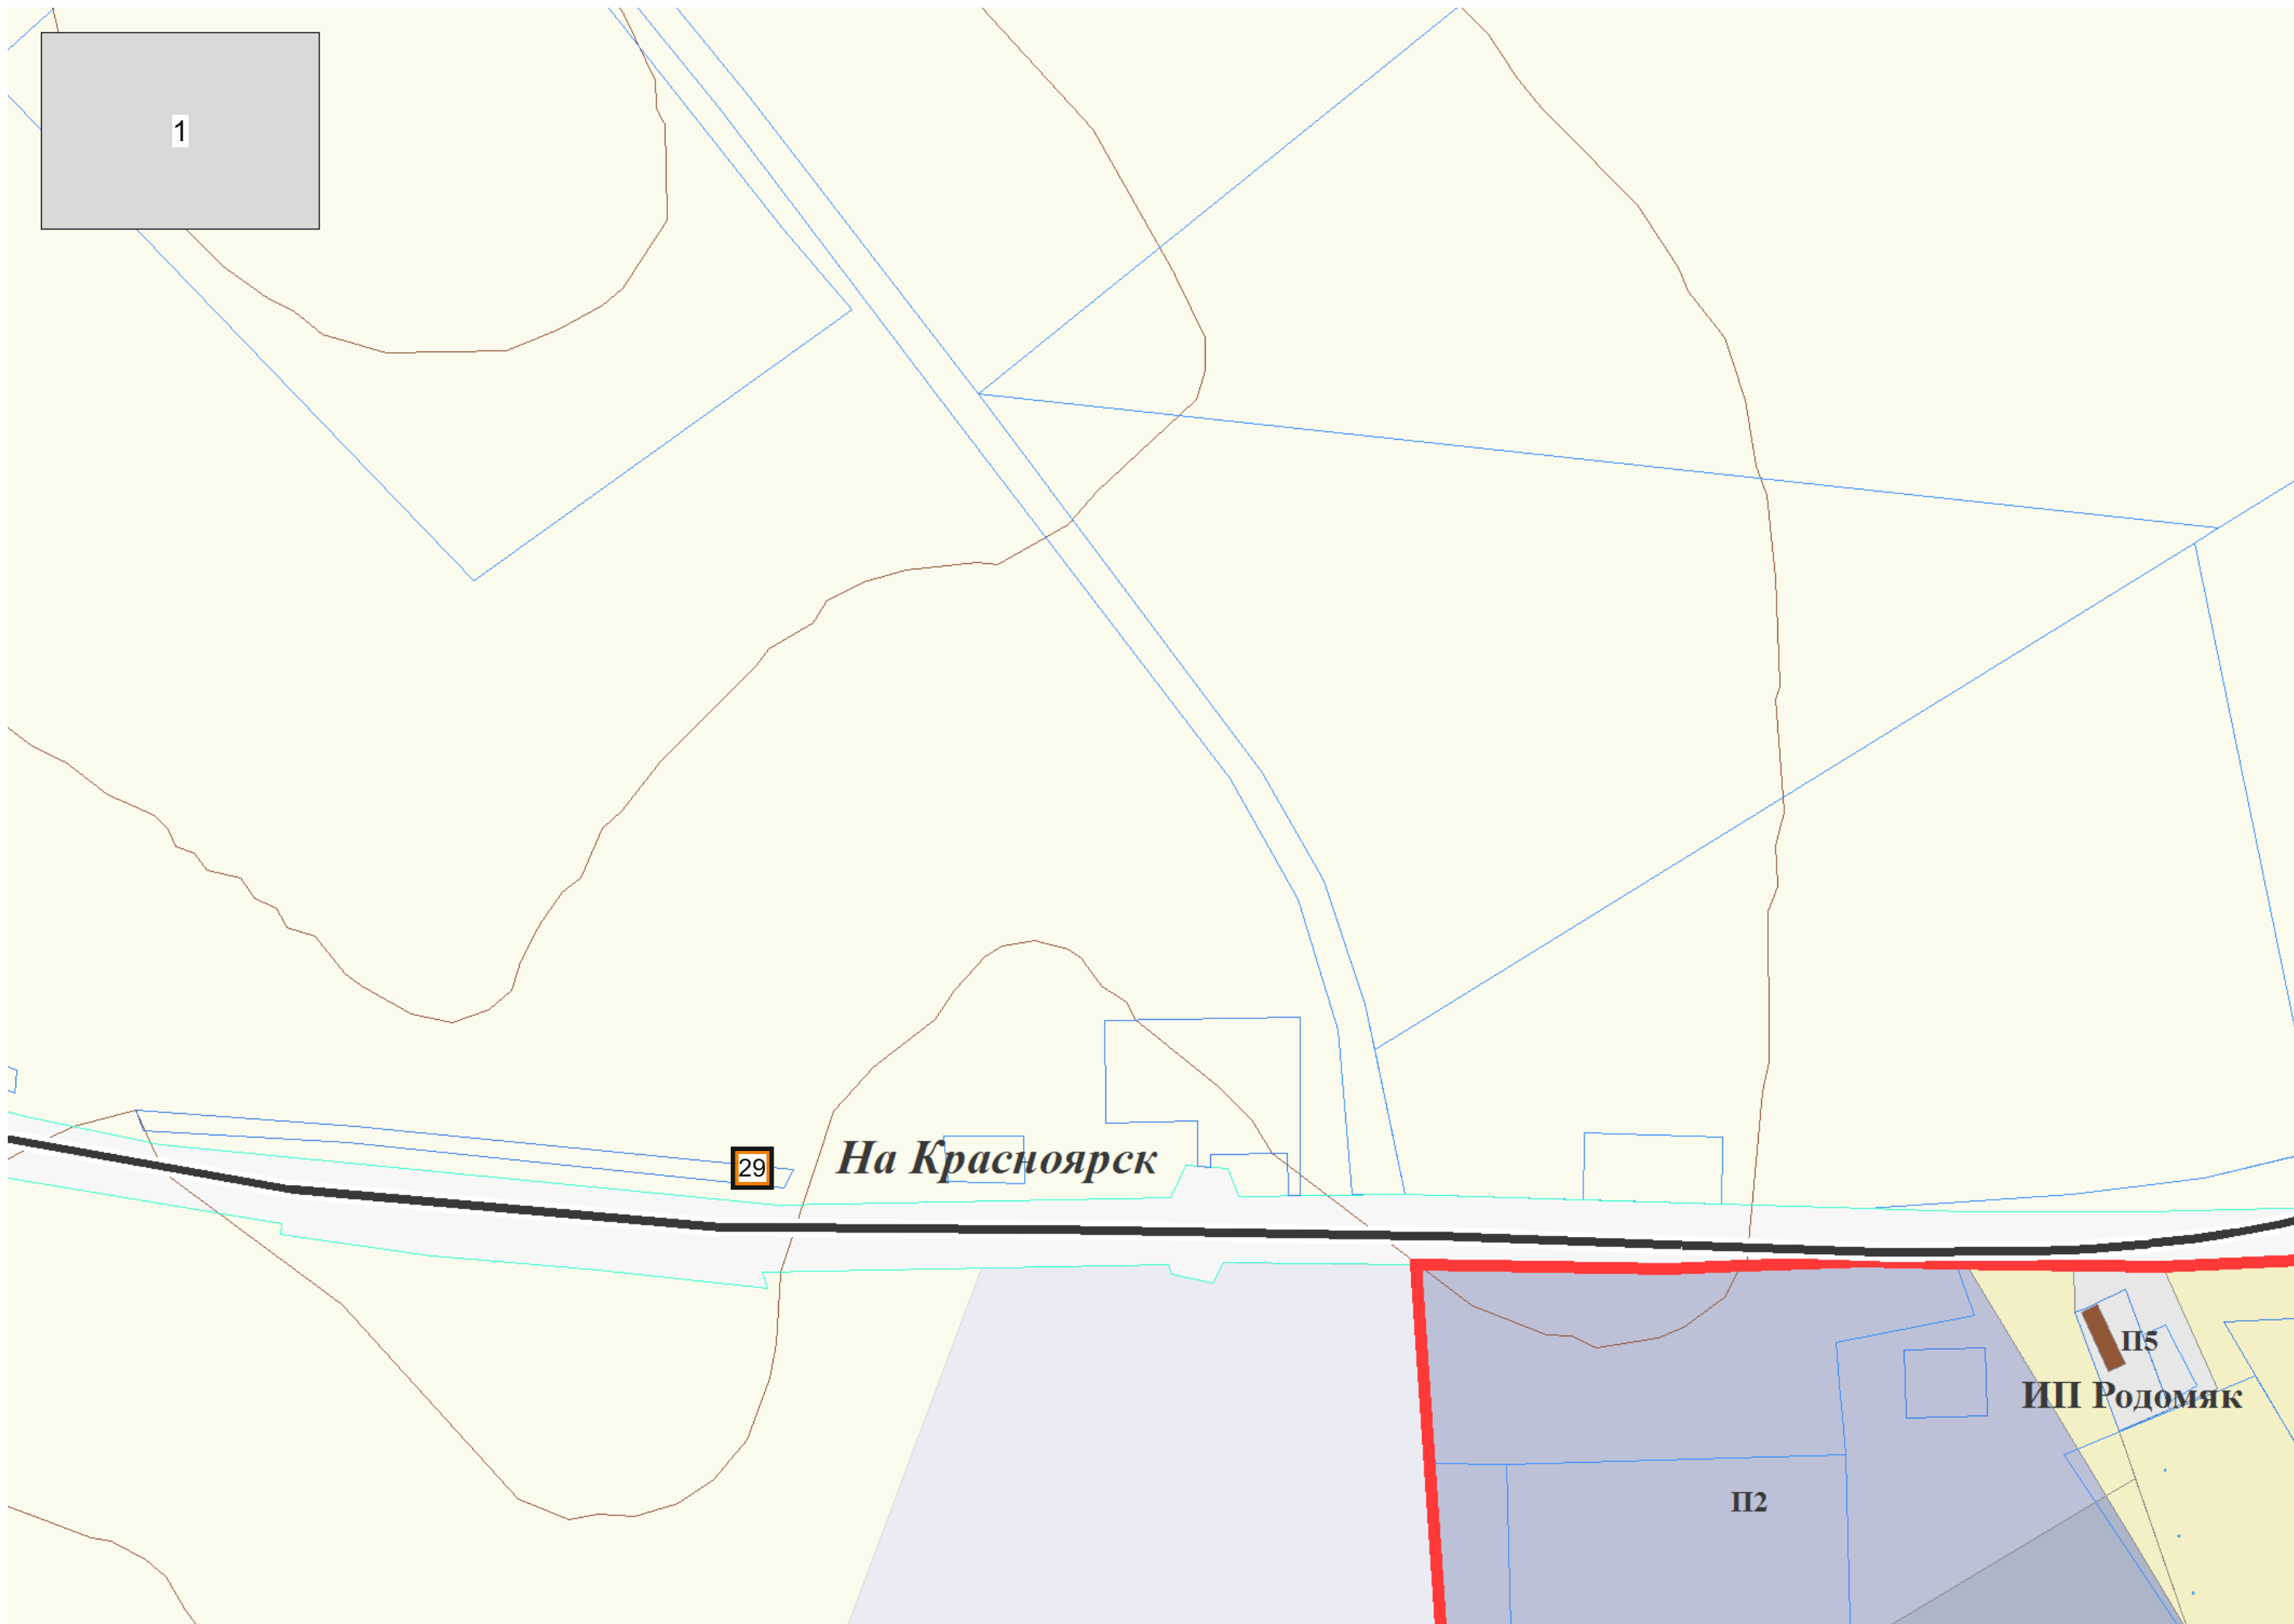-  Билборд
-  Ситиборд
-  Брандмауэр
-  Остановочный пункт
-  Новое место установки







БАЖИРСКОЕ
ОСЕЛЕНИЕ

5

П1

П2

ООО "Трейд"

П2

П2

СХ1

П3

ООО "Колос"

П2

ООО "Заларинский лесхоз"

ИП Гончаренко Е.Н.

ООО "Компания Байкал-Форест"

СН2

Р2

П2

Ж1

Р2

ВЛ 110кВ


р. Залари


П5

СХ1

20


21

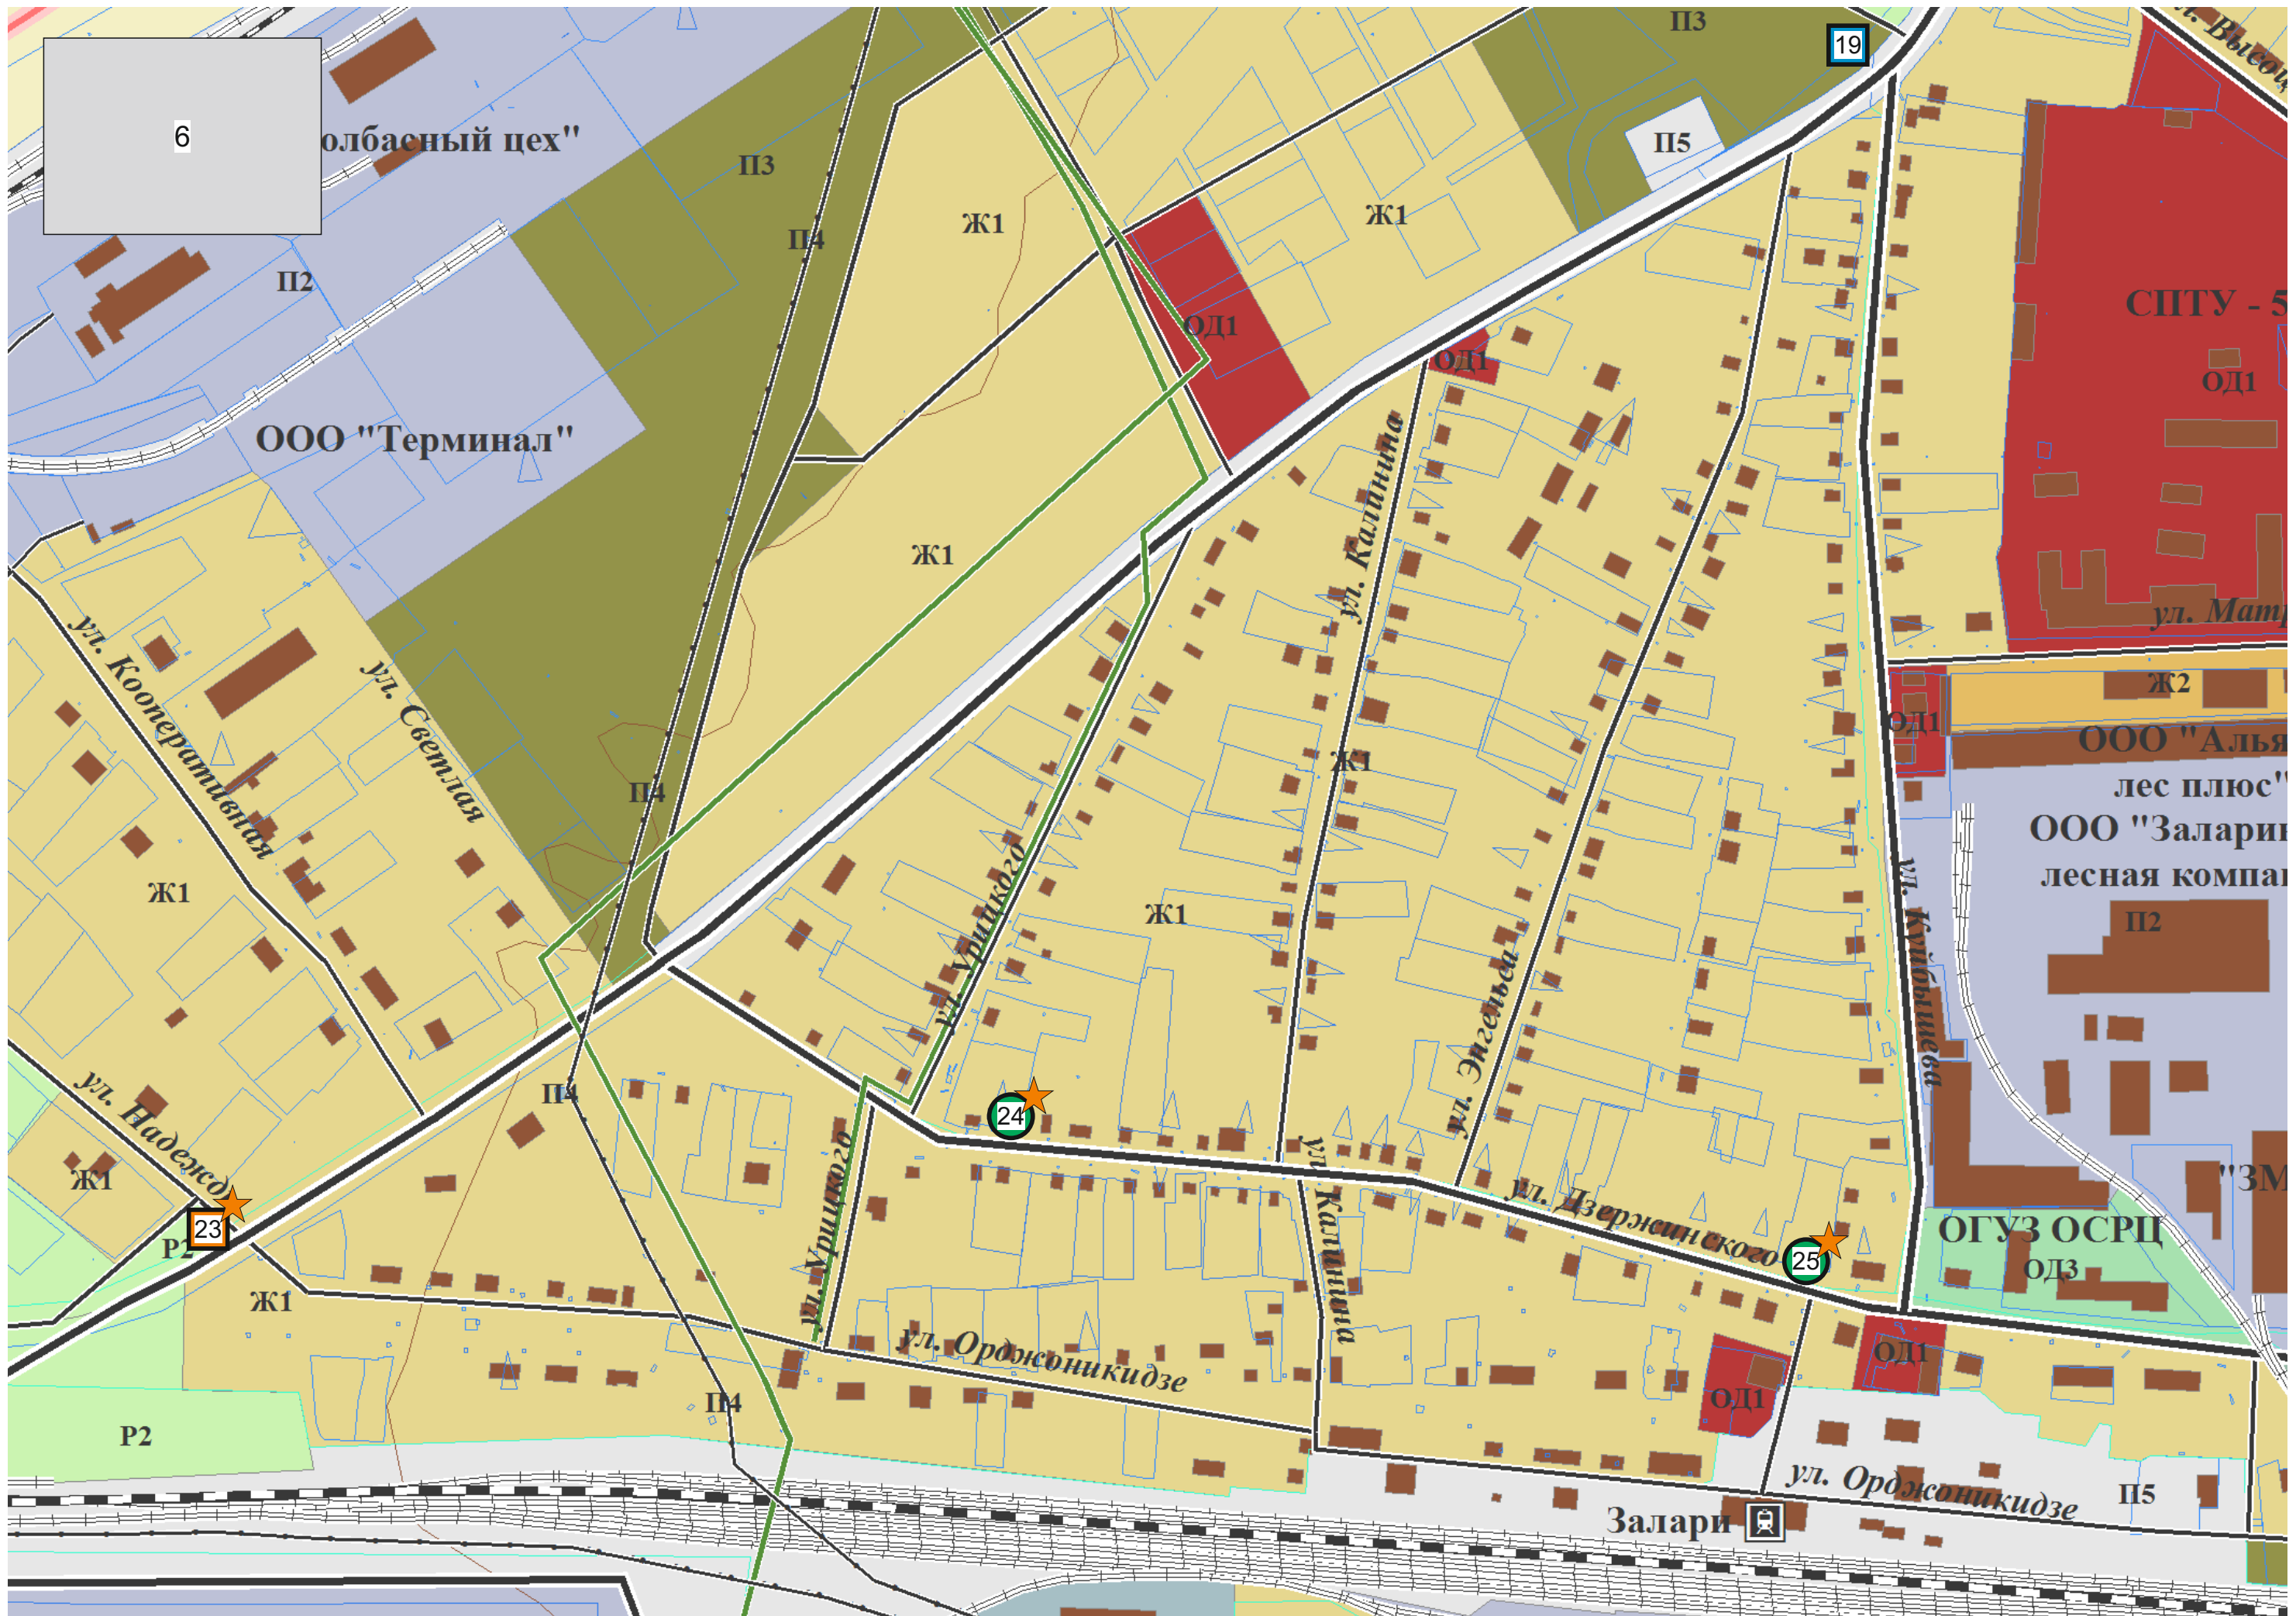

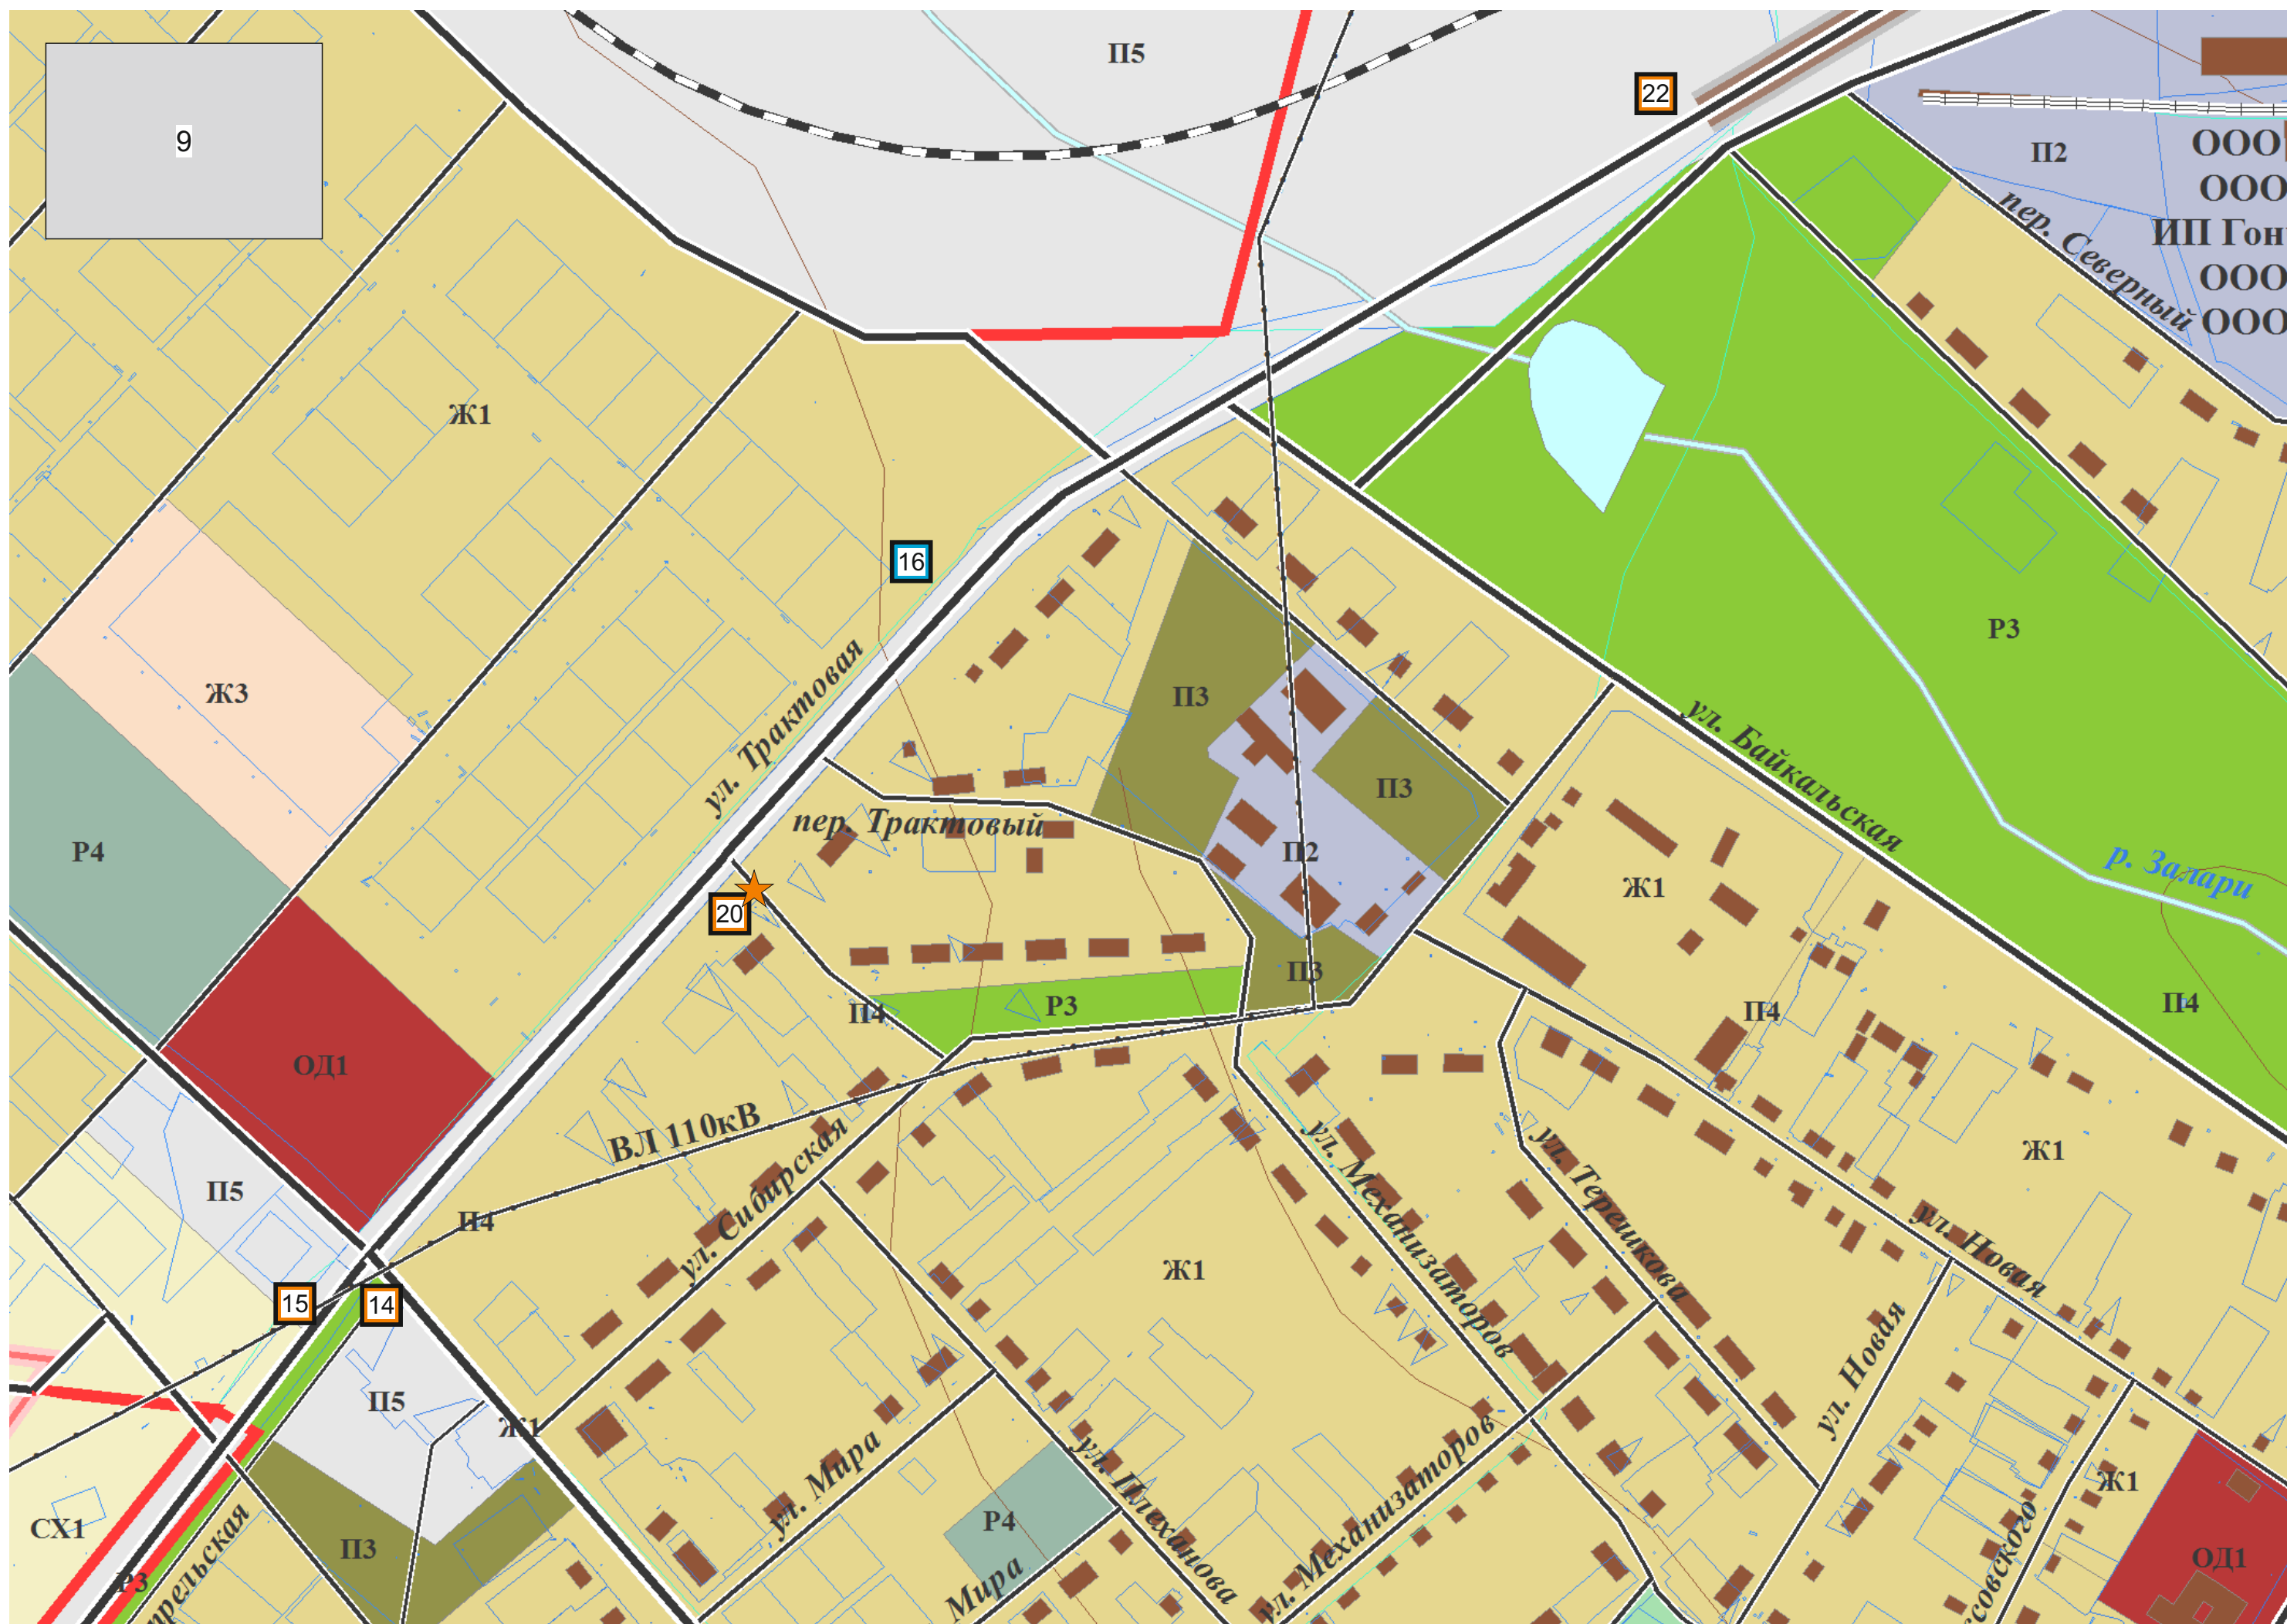





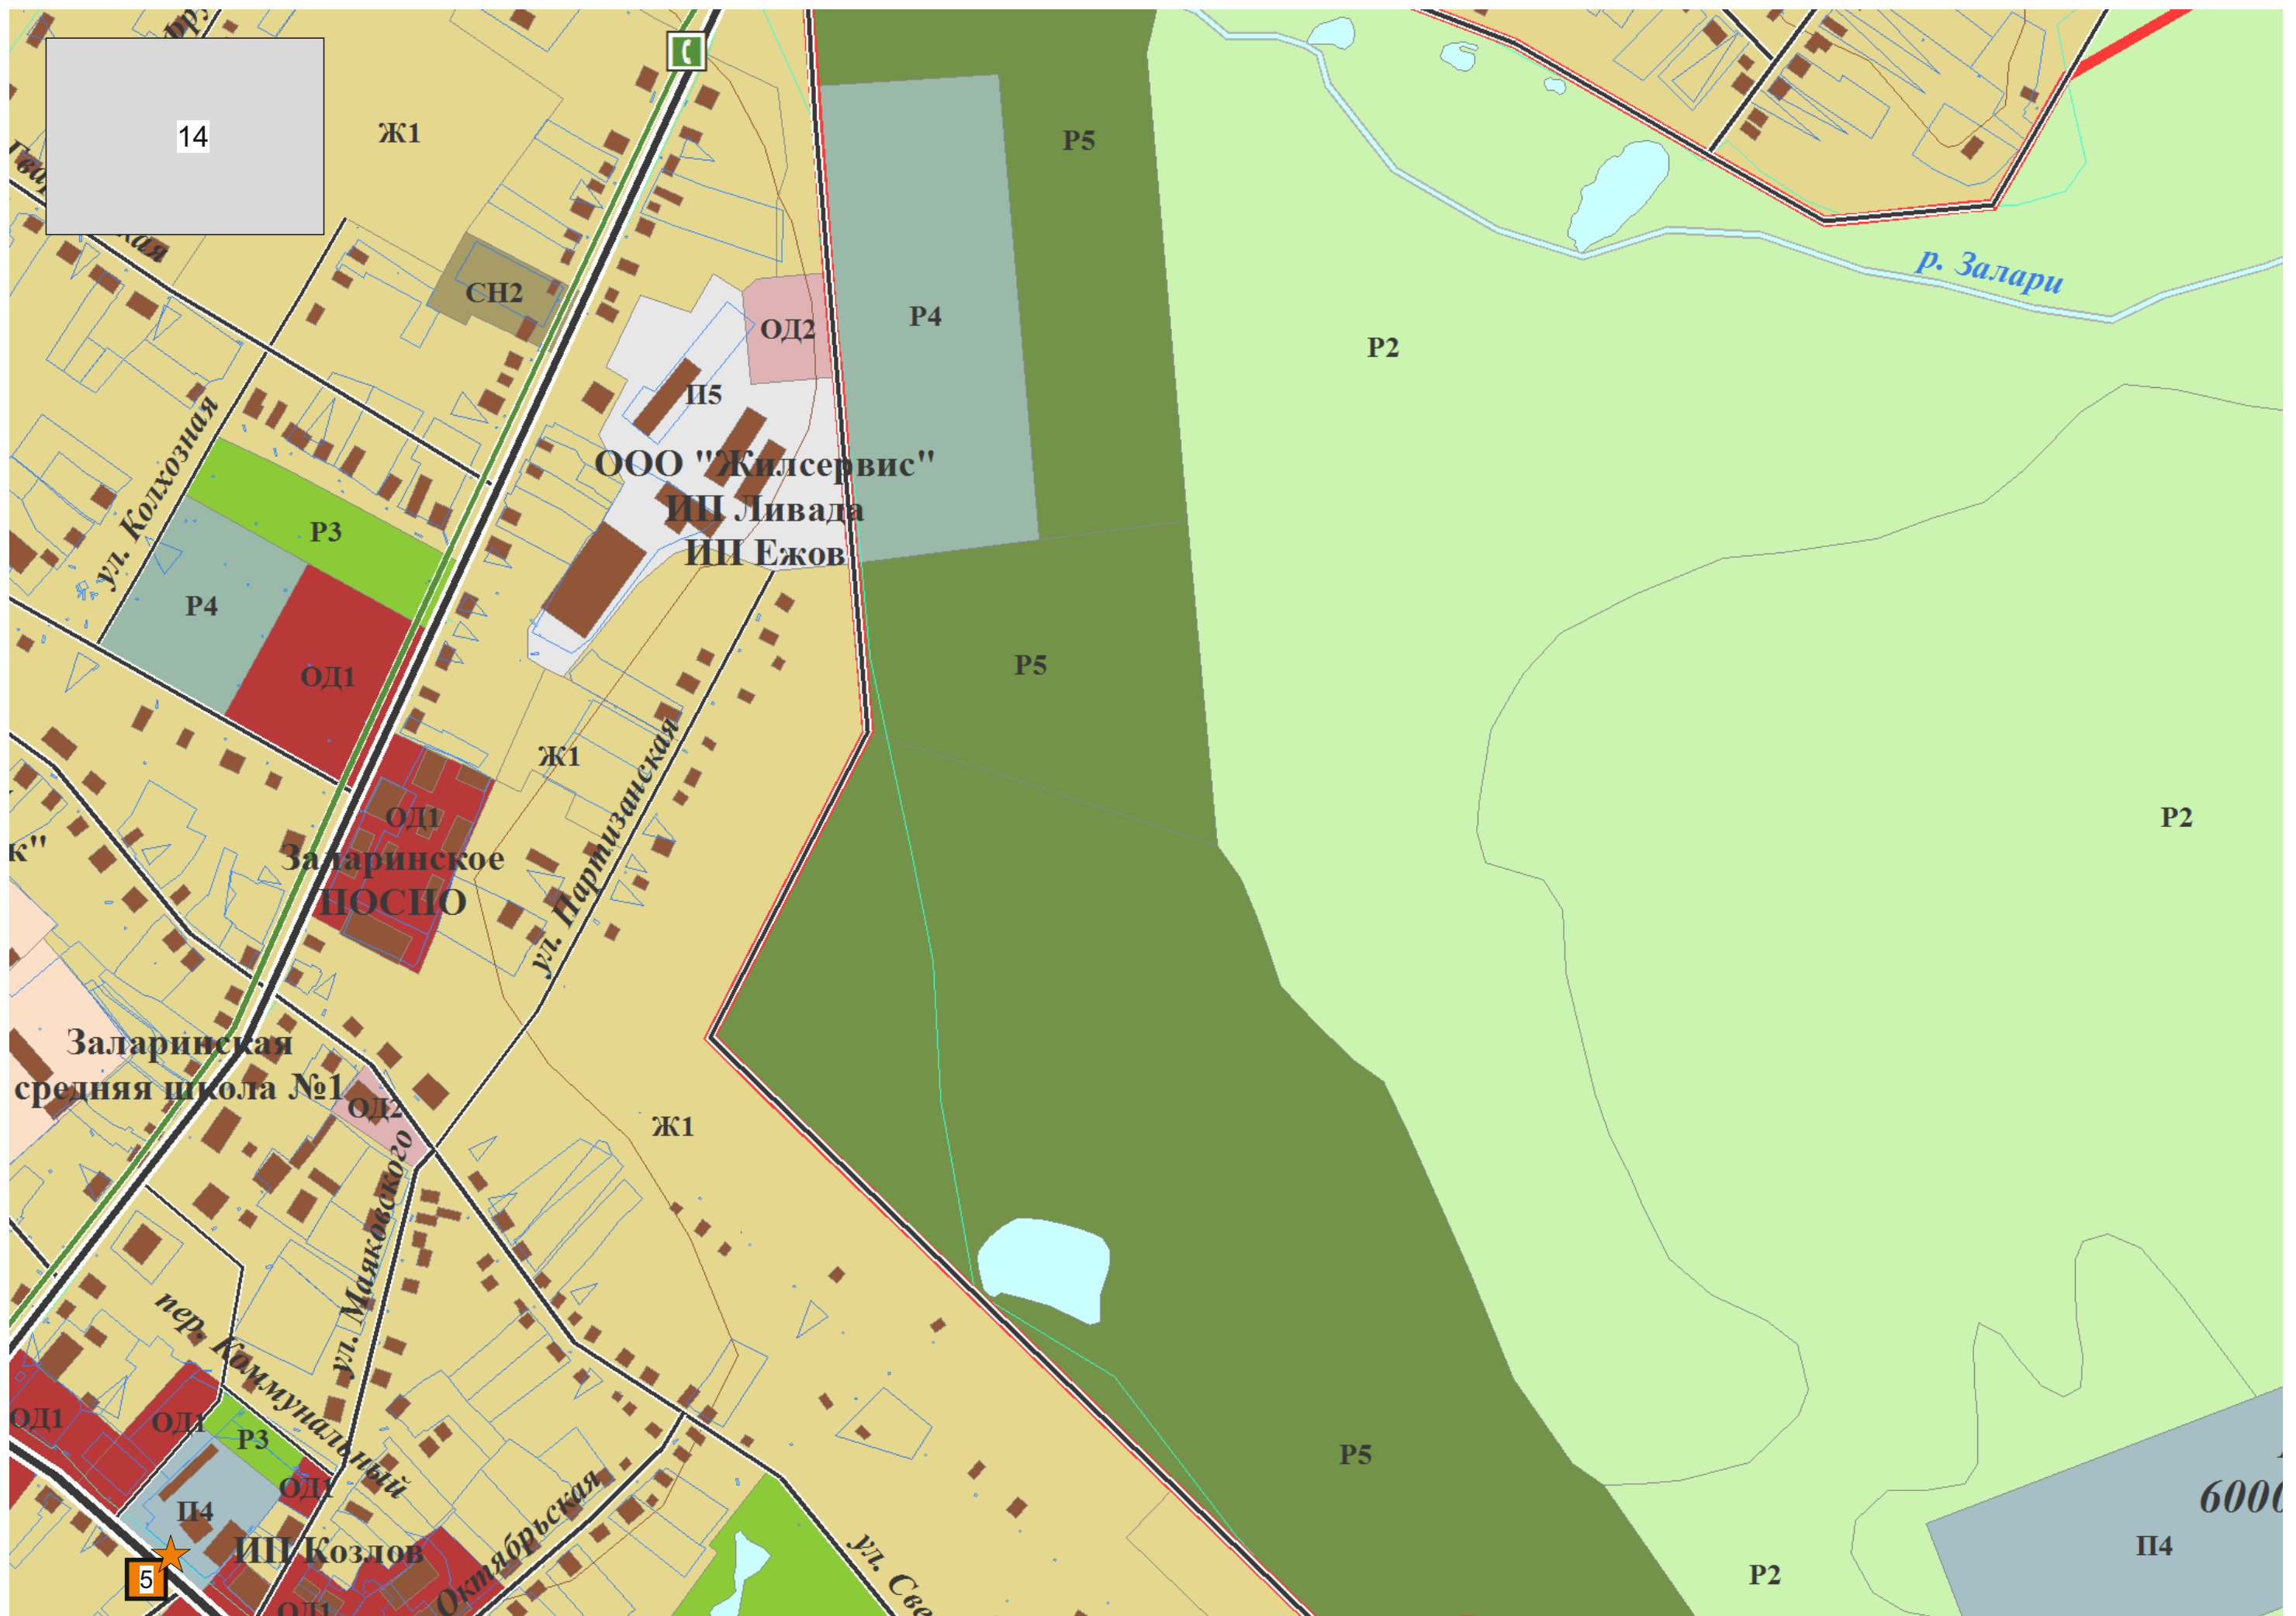

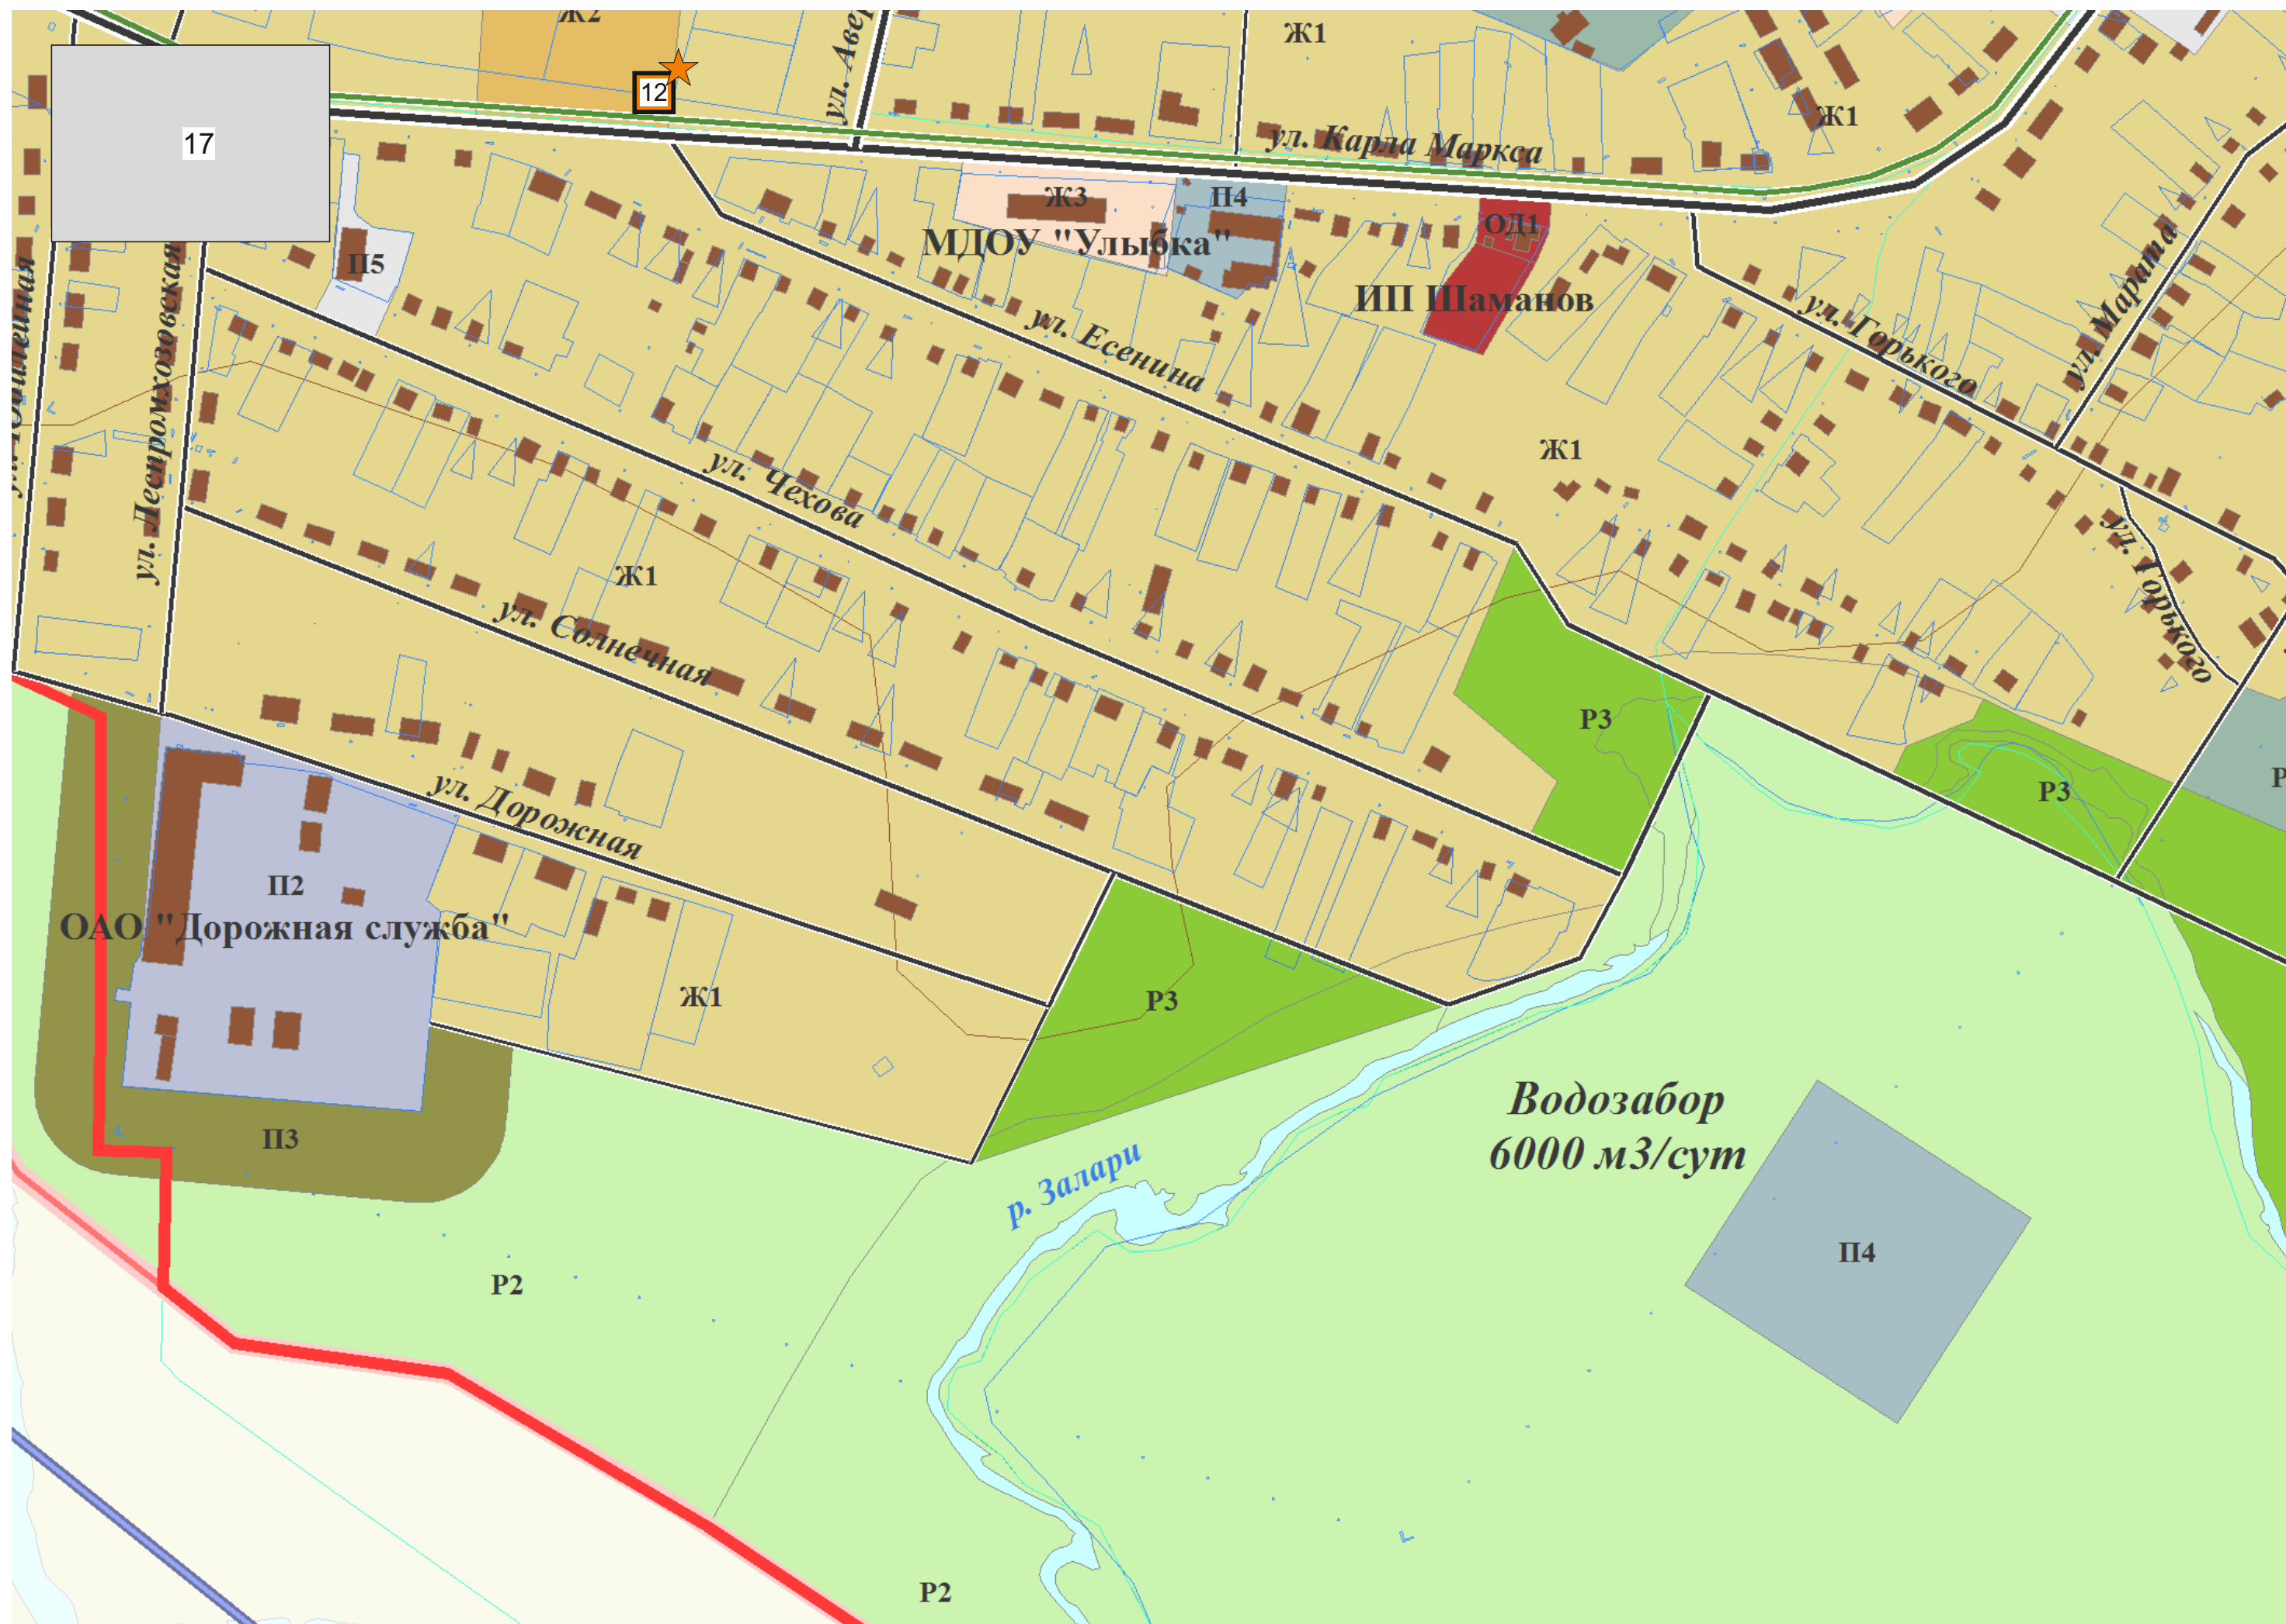
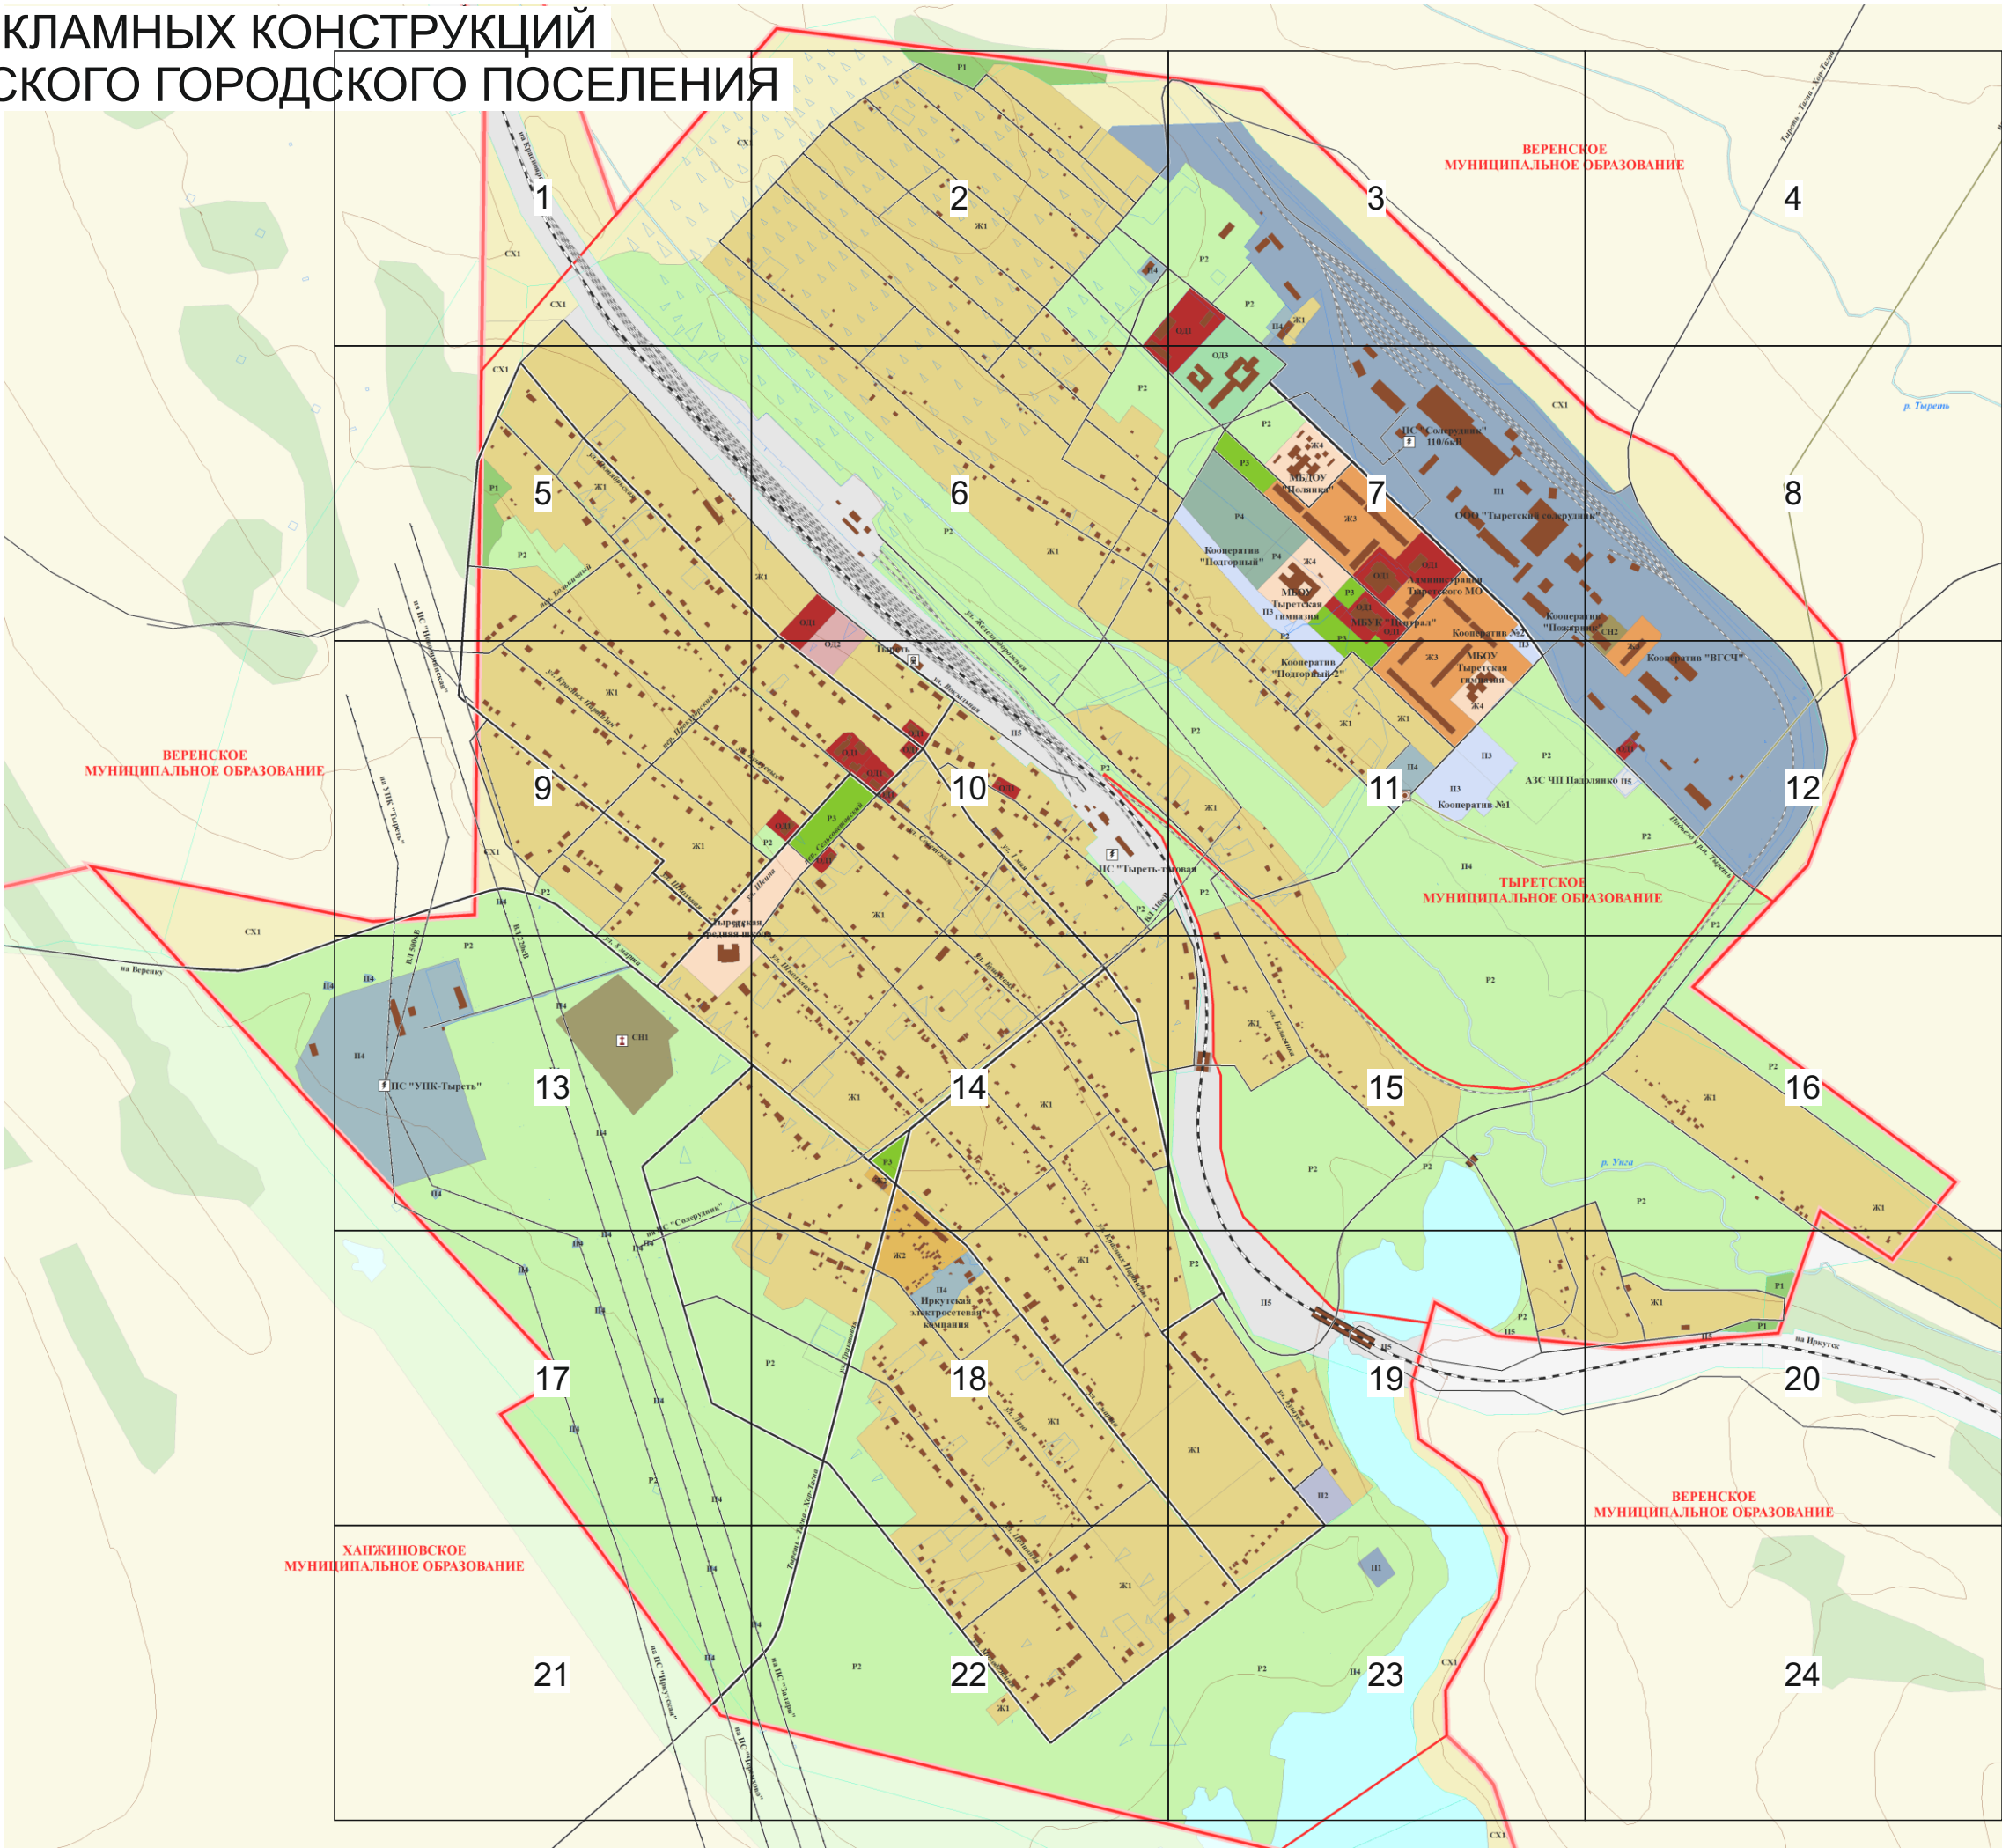
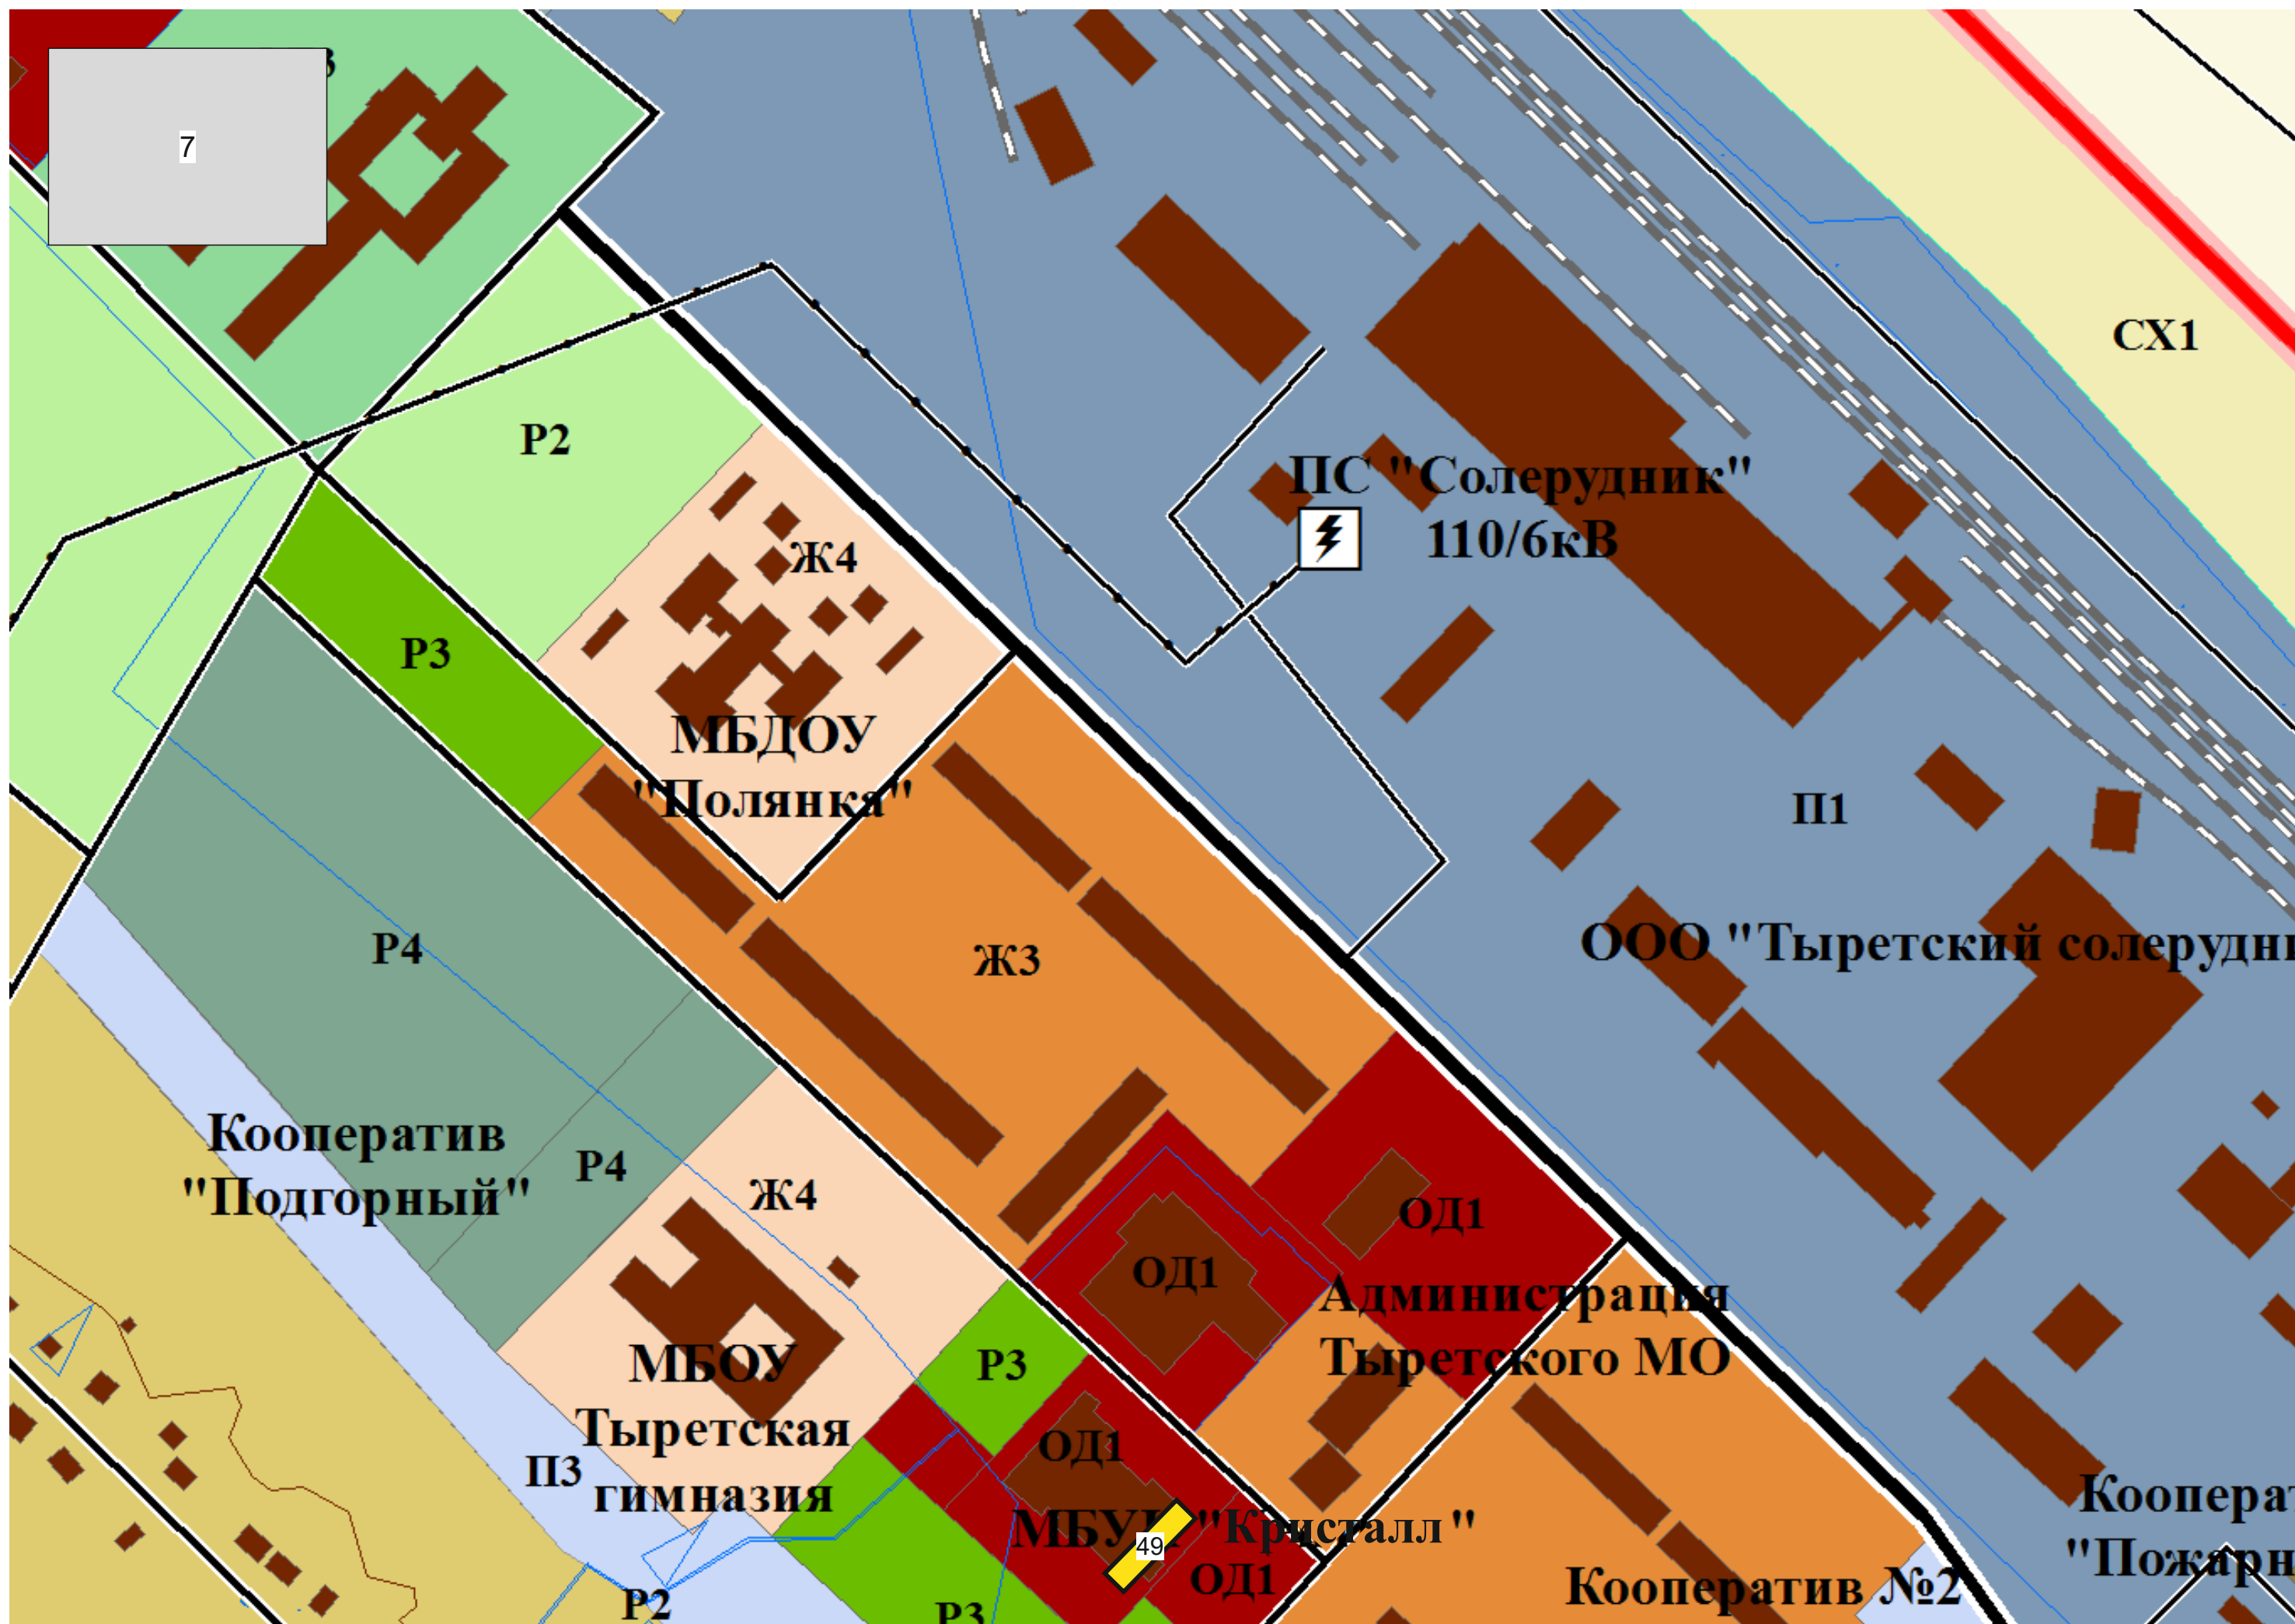


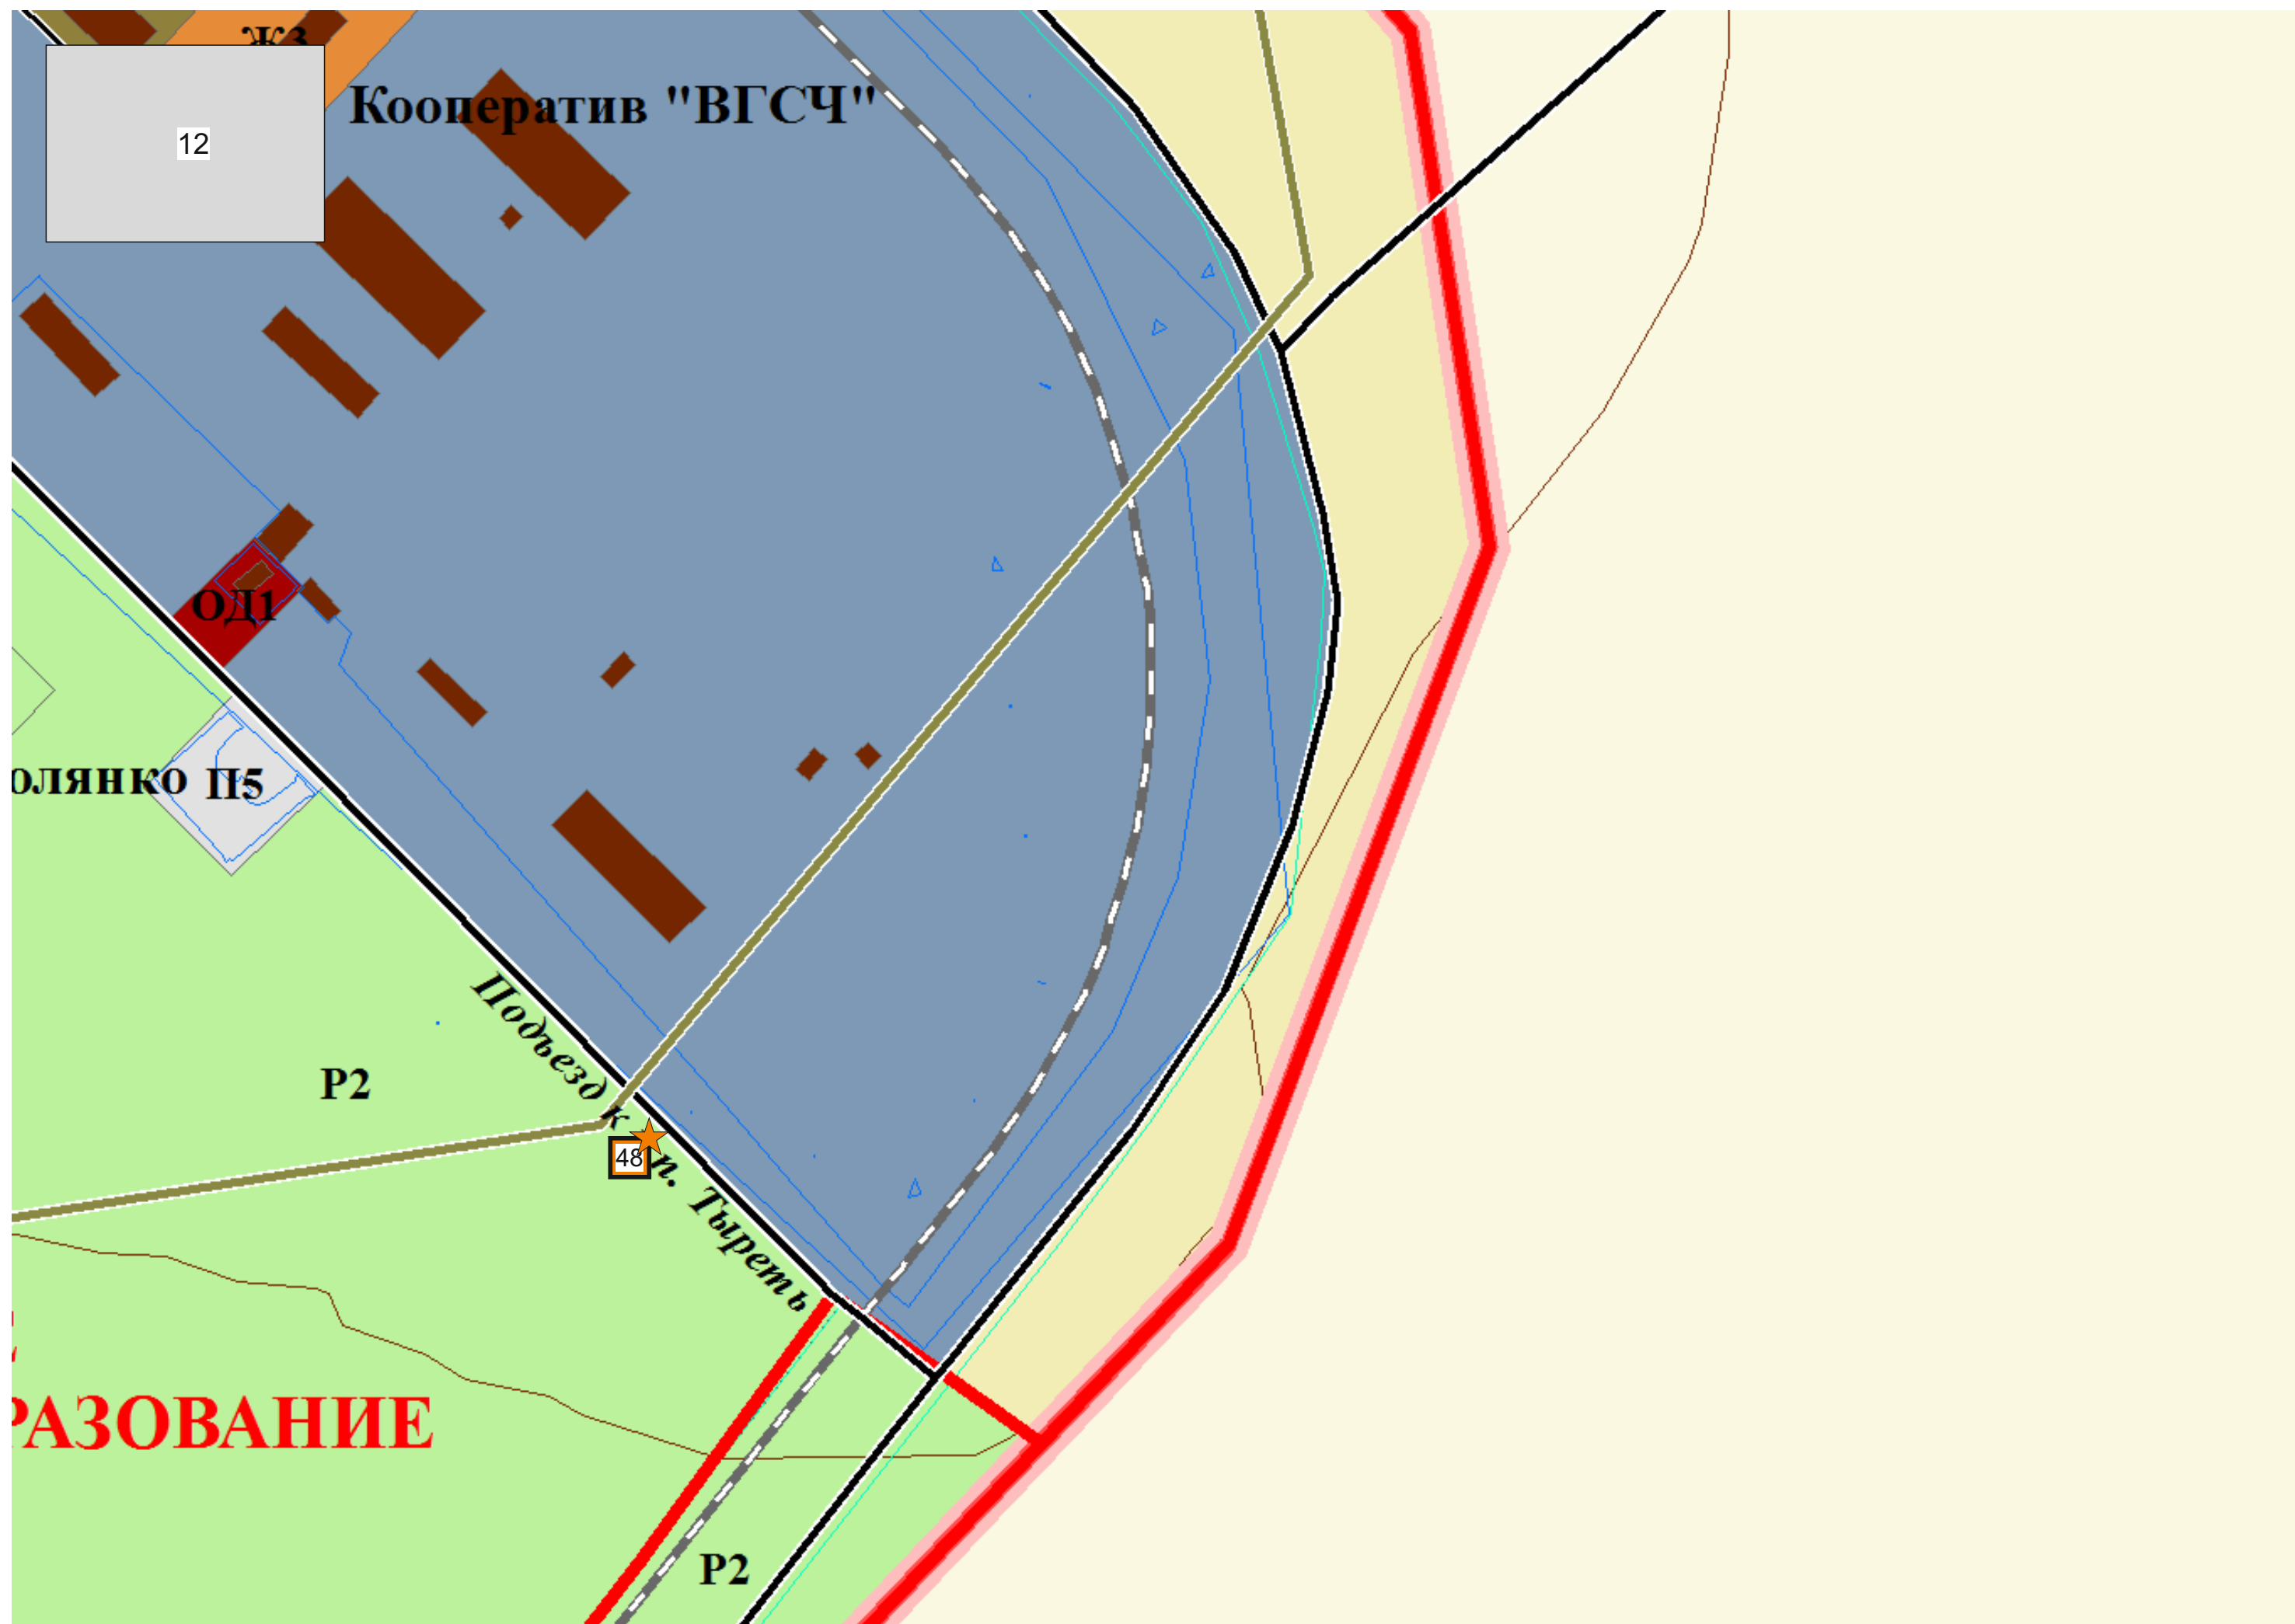


СХЕМА РАЗМЕЩЕНИЯ РЕКЛАМНЫХ КОНСТРУКЦИЙ
НА ТЕРРИТОРИИ ТЫРЕТСКОГО ГОРОДСКОГО ПОСЕЛЕНИЯ
(р.п. ТЫРЕТЬ)

- Условные обозначения
- Билборд
 - Брандмауэр
 - Ситилайт
 - Новое место установки







14

ул. Бушаревы

Ж1

Ж1



Ж2

ул.